


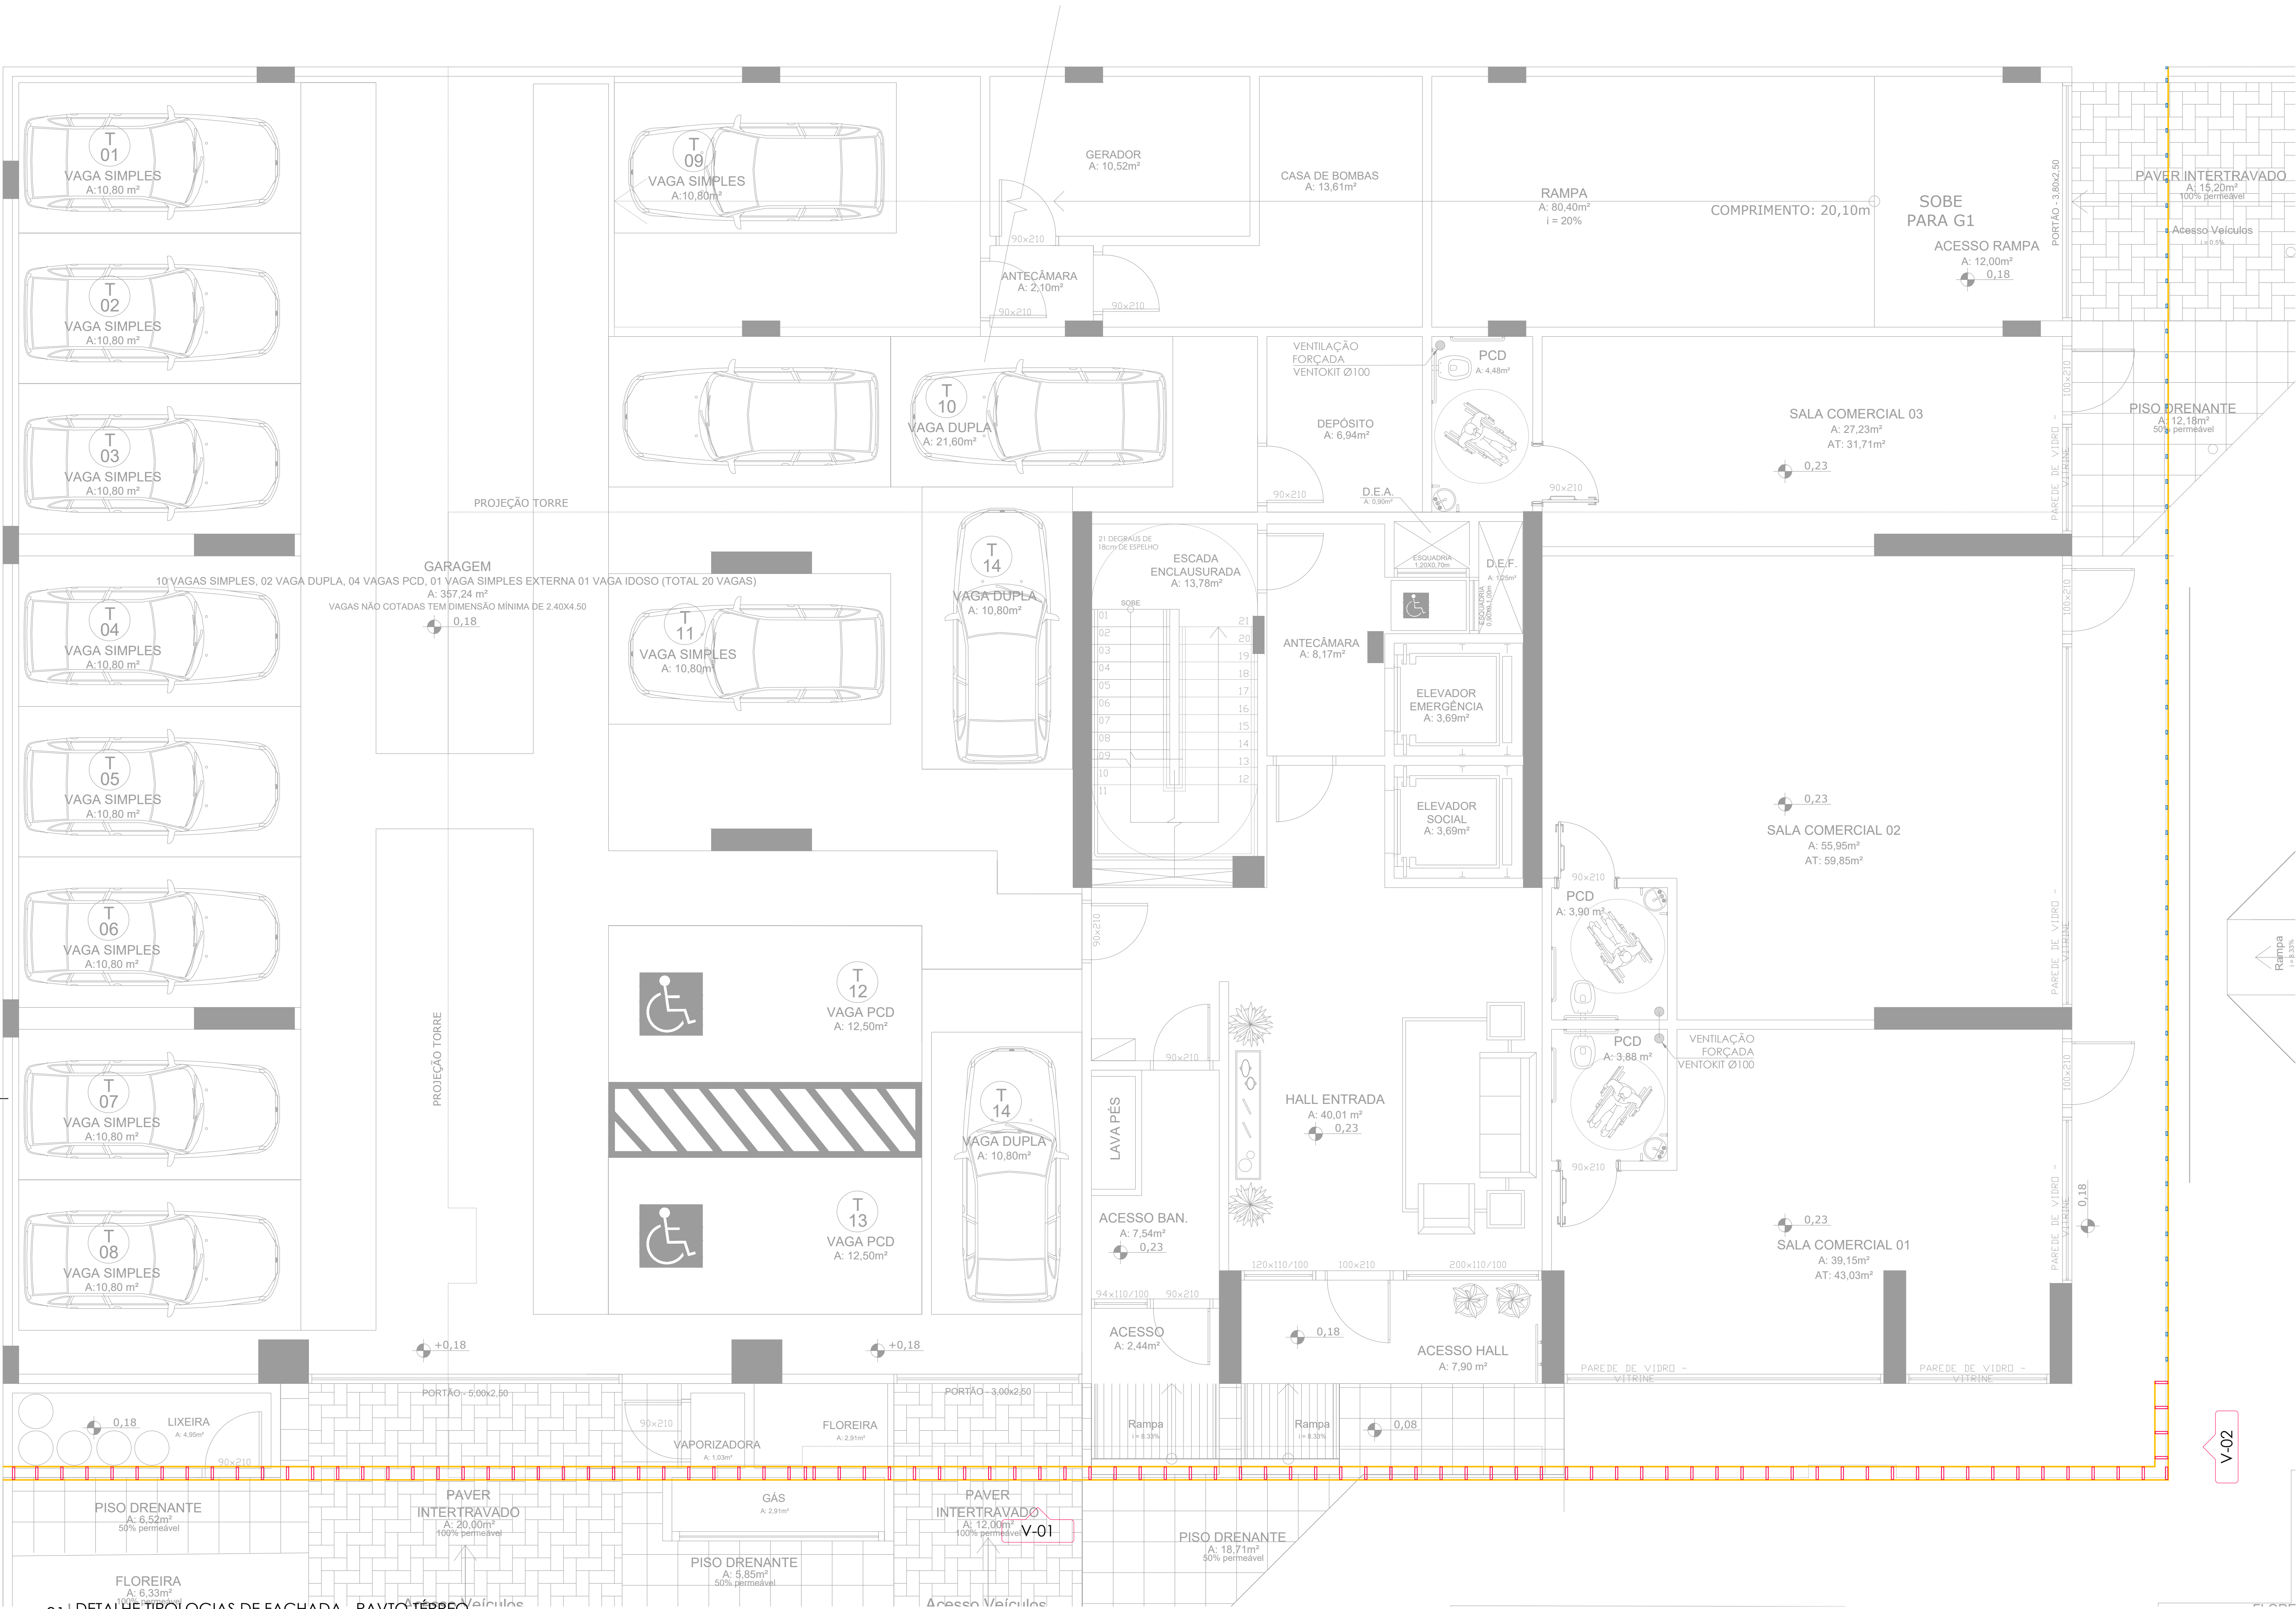

01 | DETALHE TIPOLOGIAS DE FACHADA - PAVTO TERREO
ESC.: 1/50

LEGENDA

- MONTANTE VERTICAL
- MONTANTE SOB VÃO DE ESQUADRIA
- PERFIL ANCORAGEM NA PAREDE
- CHAPEAMENTO

NOTAÇÃO DE PRANCHAS:
DW.01xx - TIPOLOGIAS DE PAREDE
DW.02xx - DETALHAMENTO DE PAINÉIS
DW.03xx - DETALHES CONSTRUTIVOS

NOTAÇÃO DE DETALHES:
 - NÚMERO DO DETALHE
 - NÚMERO DA PRANCHA

NOTAS

- 1 TODOS OS MONTANTES VERTICAIS DEVEM ESTAR ESPAÇADOS COM UMA DISTÂNCIA MÁXIMA DE 40CM;
- 2 POR PADRÃO TODO O ESPAÇAMENTO ENTRE MONTANTES NÃO IDENTIFICADO DEVERÁ SER ADOPTADO COMO A MEDIDA DE 40CM;
- 3 AS PAREDES QUE NÃO TIVEREM SENTIDO DE CHAPEAMENTO INDICADO, POR QUE TEM MEDIDA MENOR QUE UMA CHAPA;
- 4 NÃO SE DEVE ADOPTAR JUNTA DE CHAPEAMENTO NA MESMA POSIÇÃO EM AMBAS AS FACES DE UMA MESMA PAREDE;
- 5 NA PARTE INFERIOR OS MONTANTES SÃO APOIADOS TOTALMENTE NA GUIA. NA PARTE SUPERIOR PREVER ESPAÇAMENTO DE 5 A 10 MM EM RELAÇÃO A GUIA. PARA ANCORAGEM DE POSSÍVEIS DEFORMAÇÕES DA LAJE (LANTA TELESCÓPICA);
- 6 É POSSÍVEL FURAR A ALMA DOS PERIS MONTANTES OU GUIAS, COM FERRAMENTAS DE PRECISÃO TIPO SERRA COPO, EXATAMENTE NO EIXO DA ESTRUTURA, GARANTINDO AS 20 MM DE CADA LADO, LIVRE DE RISCO DE FERRILHAÇÕES PARA NÃO HAVER DANO A ALMA DO PERFIL. NO CASO DE FUROS EM MONTANTES, DEVE-SE REALIZAR OS FUROS ENTRE OS FUROS JÁ EXISTENTE DA USINAGEM, NÃO POSSINDO USAR-LOS ATRAVÉS UMA FURAÇÃO ÚNICA.
- 7 O ALINHAMENTO DOS MONTANTES VERTICAIS DEVE A MEDIDA DO POSSÍVEL SEGUIR O ALINHAMENTO DOS PERIS DE ANCORAGEM NAS VIGAS E OS MONTANTES DOS ANDARES SUBSEQUENTES, PARA DE GARANTIR A CONTINUIDADE DA LINHA ONDE SERÃO PARAFUSADAS AS CHAPAS.


00 - EMISSÃO INICIAL
QUADRO DE REVISÕES

CIRO RAFAEL
09.12.2025

CentroPlac WWW.CENTROPLAC.COM.BR
— SISTEMAS CONSTRUTIVOS —
Steel Frame - Drywall
RESPONSÁVEL TÉCNICO: DAVI ZIMMERMANN
DESENHO: CIRO RAFAEL

CLIENTE:
TONOLHER EMPREENDIMENTOS
NOME (ENDEREÇO) EMPREENDIMENTO:
EDIFÍCIO MIGUEL RESIDENCE
PORTO BELO - SC
TÍTULO DO DESENHO:
DETALHE TIPOLOGIAS DE FACHADAS
PAVTO TERREO

ÁREA TÉCNICA
DRYWALL
DATA INICIAL FASE:
DEZEMBRO / 2025
FASE DO PROJETO:
EXECUTIVO DRYWALL
Nº FOLHA:
LSF.0101
R.00

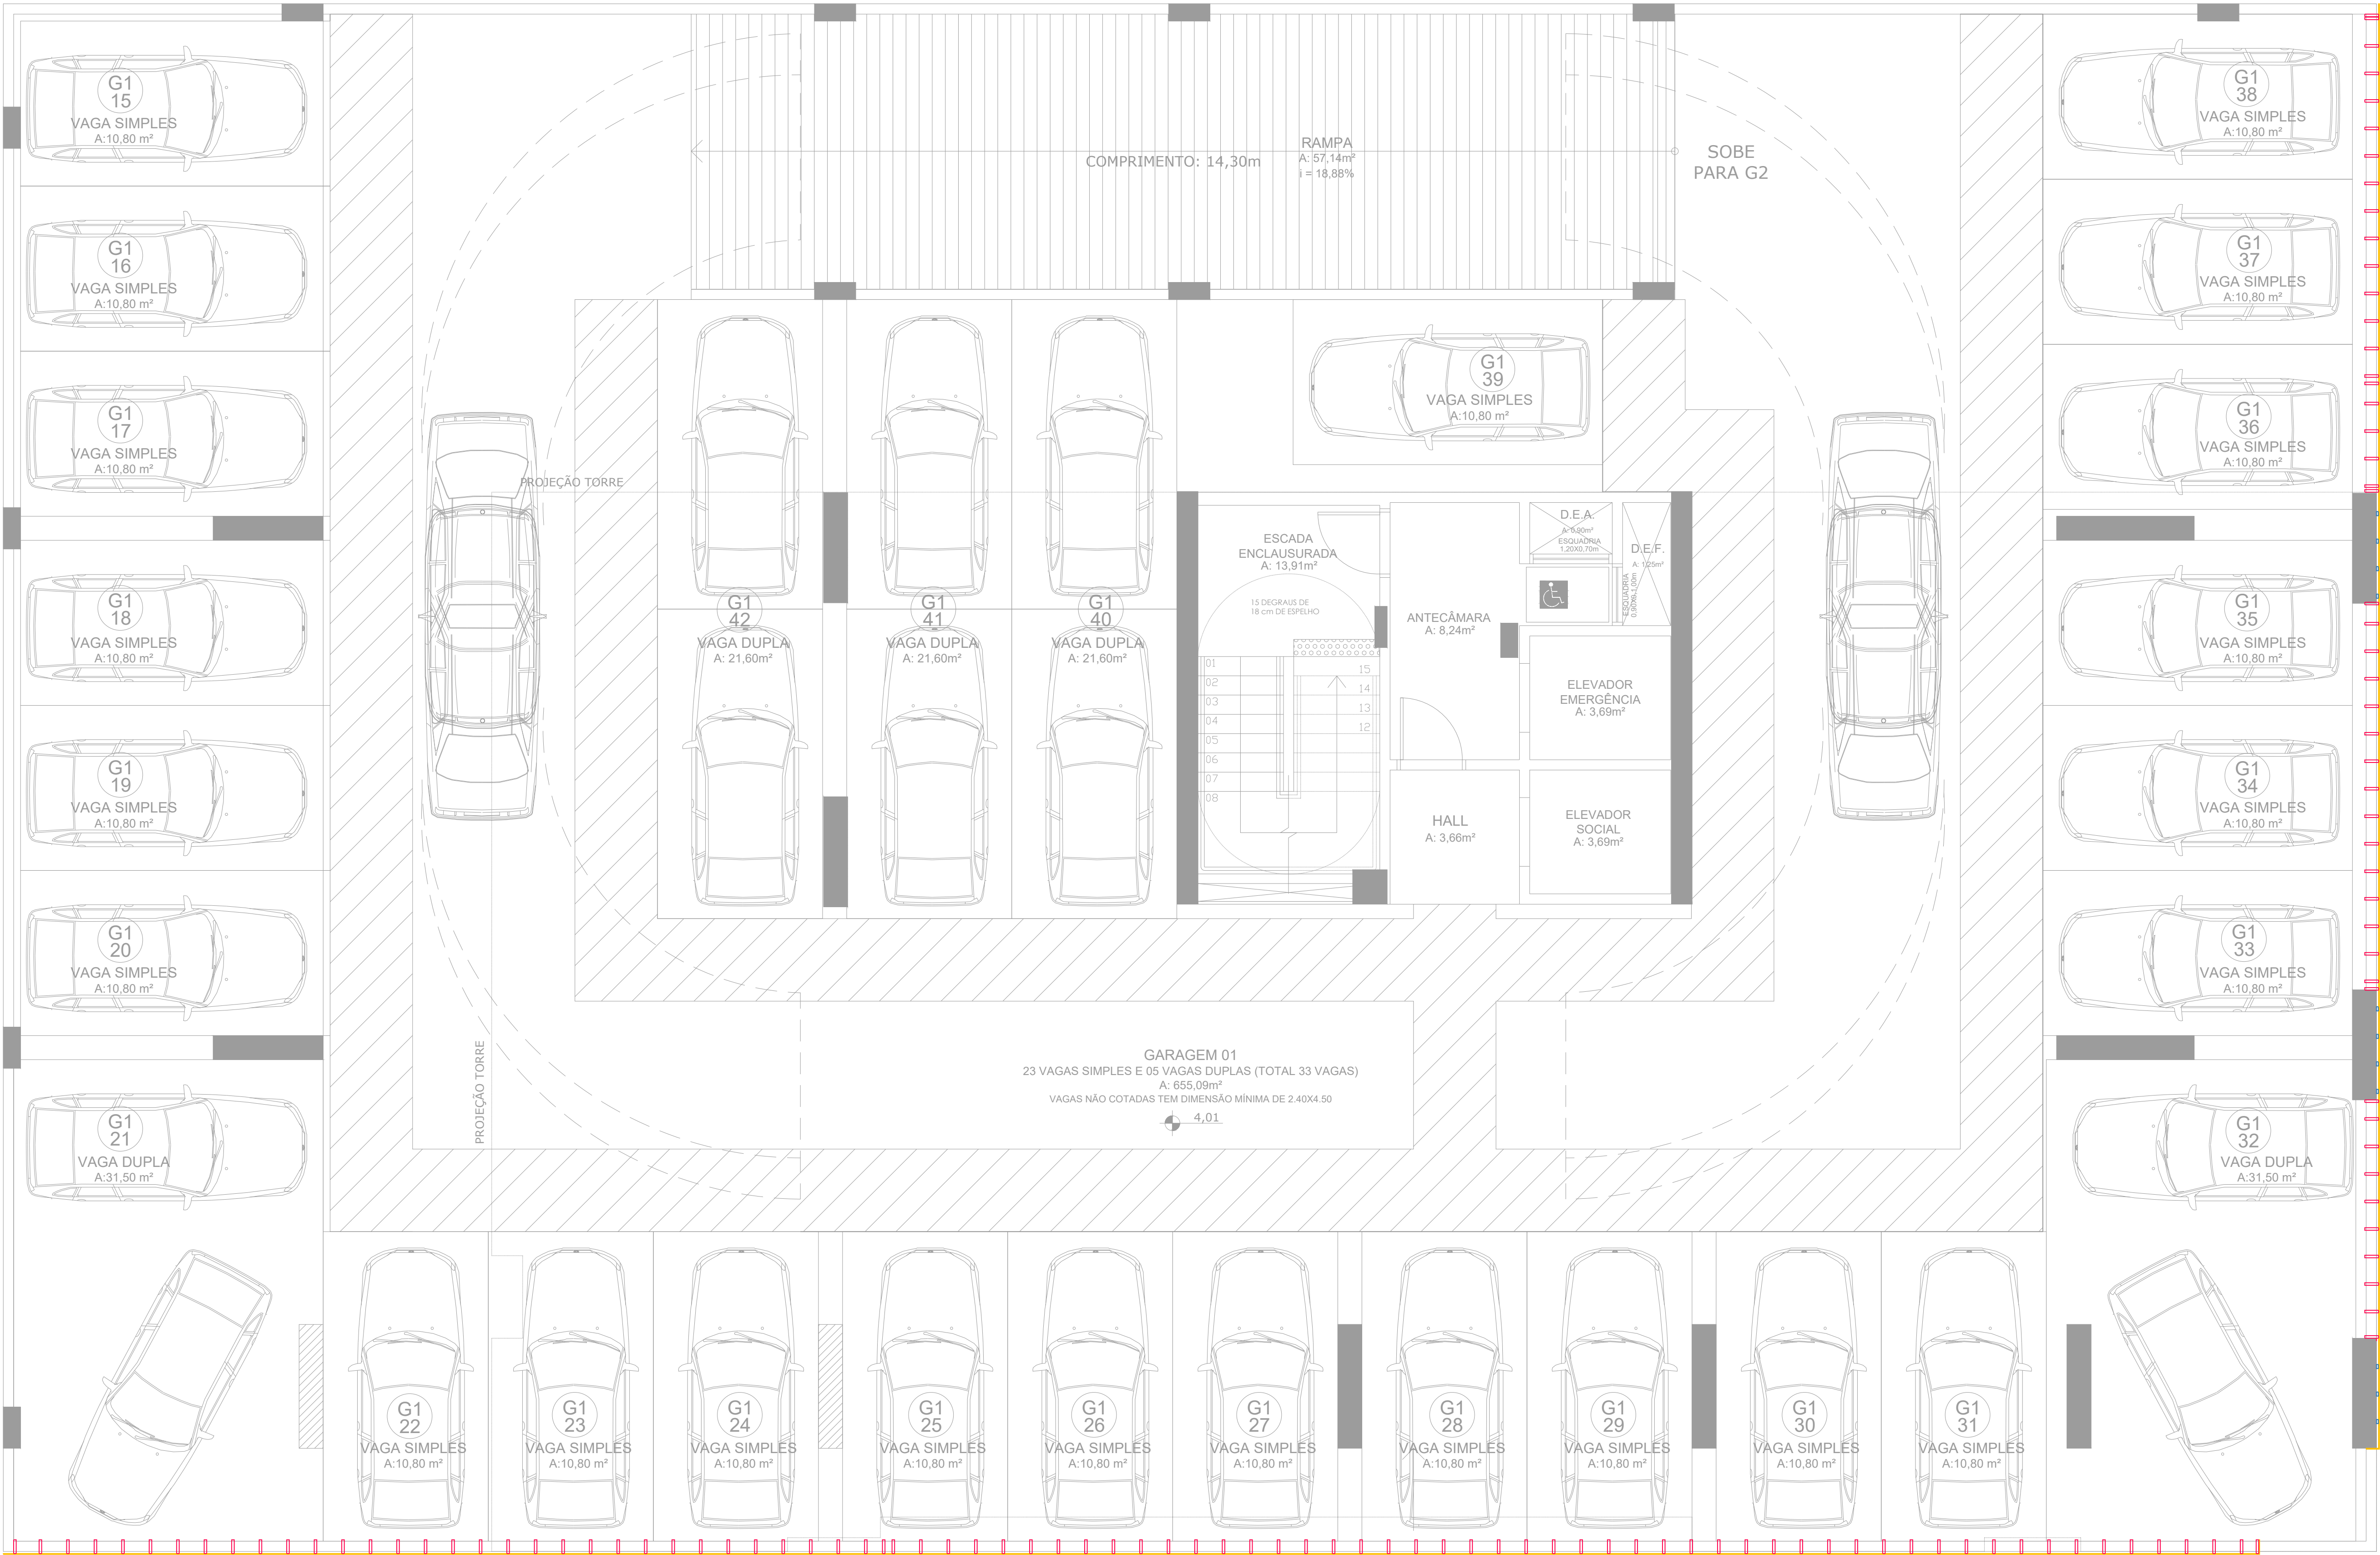

LEGENDA

MONTANTE VERTICAL

MONTANTE SOB VÃO DE ESQUADRIA

PERFIL ANCORAGEM NA PAREDE

CHAPEAMENTO

NOTAÇÃO DE PRANCHAS:

DW.01xx - TIPOLOGIAS DE PAREDE

DW.02xx - DETALHAMENTO DE PAINÉIS

DW.03xx - DETALHES CONSTRUTIVOS

NOTAÇÃO DE DETALHES:

04

0501

- NÚMERO DO DETALHE

- NÚMERO DA PRANCHA

- NOTAS
- 1

TODOS OS MONTANTES VERTICAIS DEVEM ESTAR ESPAÇADOS COM UMA DISTÂNCIA MÁXIMA DE 60CM;
- 2

POR PADRÃO TODO O ESPAÇAMENTO ENTRE MONTANTES NÃO IDENTIFICADO DEVERÁ SER ADOPTADO COMO A MEDIDA DE 40cm;
- 3

AS PAREDES QUE NÃO TIVEREM SENTIDO DE CHAPEAMENTO INDICADO, POR QUE TEM MEDIDA MENOR QUE UMA CHAPA;
- 4

NÃO SE DEVE ADOPTAR JUNTA DE CHAPEAMENTO NA MESMA POSIÇÃO EM AMBAS AS FACES DE UMA MESMA PAREDE;
- 5

NÁ PARTE INFERIOR OS MONTANTES SÃO APOIADOS TOTALMENTE NA GUIA. NA PARTE SUPERIOR PREVER ESPAÇAMENTO DE 5 A 10 mm EM RELAÇÃO A GUIA. PARA ANCORAGEM DE POSSÍVEIS DEFORMAÇÕES DA LAJE (Linha TELESCÓPICA);
- 6

É POSSÍVEL FURAR A ALMA DOS PERIS MONTANTES OU GUIAS, COM FERRAMENTAS DE PRECISÃO TIPO SERRO COPO, EXATAMENTE NO EIXO DA ESTRUTURA, GARANTINDO AS 20 mm DE CADA LADO, LIVRE DE RISCO DE FERRILHAÇÕES PARA NÃO HAVER DANO A ALMA DO PERIL. NO CASO DE FUROS EM MONTANTES, DEVE-SE REALIZAR OS FUROS ENTRE OS FUROS JÁ EXISTENTE DA USINAGEM, NÃO POSSINDO USAR-LOS ATRAVÉS UMA FURAÇÃO ÚNICA.
- 7

O ALINHAMENTO DOS MONTANTES VERTICAIS DEVE A MEDIDA DO POSSÍVEL SEGUIR O ALINHAMENTO DOS PERIS DE ANCORAGEM NAS VIGAS E OS MONTANTES DOS ANDARES SUBSEQUENTES, PARA DE CARANIR A CONTINUIDADE DA LINHA ONDE SERÃO PARAFUSADAS AS CHAPAS.

00 - EMISSÃO INICIAL

CIRO RAFAEL

09.12.2025

QUADRO DE REVISÕES

CentroPlac

SISTEMAS CONSTRUTIVOS

Steel Frame - Drywall

WWW.CENTROPLAC.COM.BR

RUA BAHIA, 819 - SALTO - BLUMENAU SC

RESPONSÁVEL TÉCNICO

DAVI ZIMMERMANN

DESENHO

CIRO RAFAEL

CLIENTE

TONOLHER EMPREENDIMENTOS

NOME (ENDEREÇO) EMPREENDIMENTO

EDIFÍCIO MIGUEL RESIDENCE

PORTO BELO - SC

TÍTULO DO DESENHO

DETALHE TIPOLOGIAS DE FACHADAS

PAVTO GARAGEM (x5)

ÁREA TÉCNICA

DRYWALL

DATA INICIAL FASE

DEZEMBRO / 2025


FASE DO PROJETO

EXECUTIVO DRYWALL

Nº FOLHA

LSF.0102

R.00

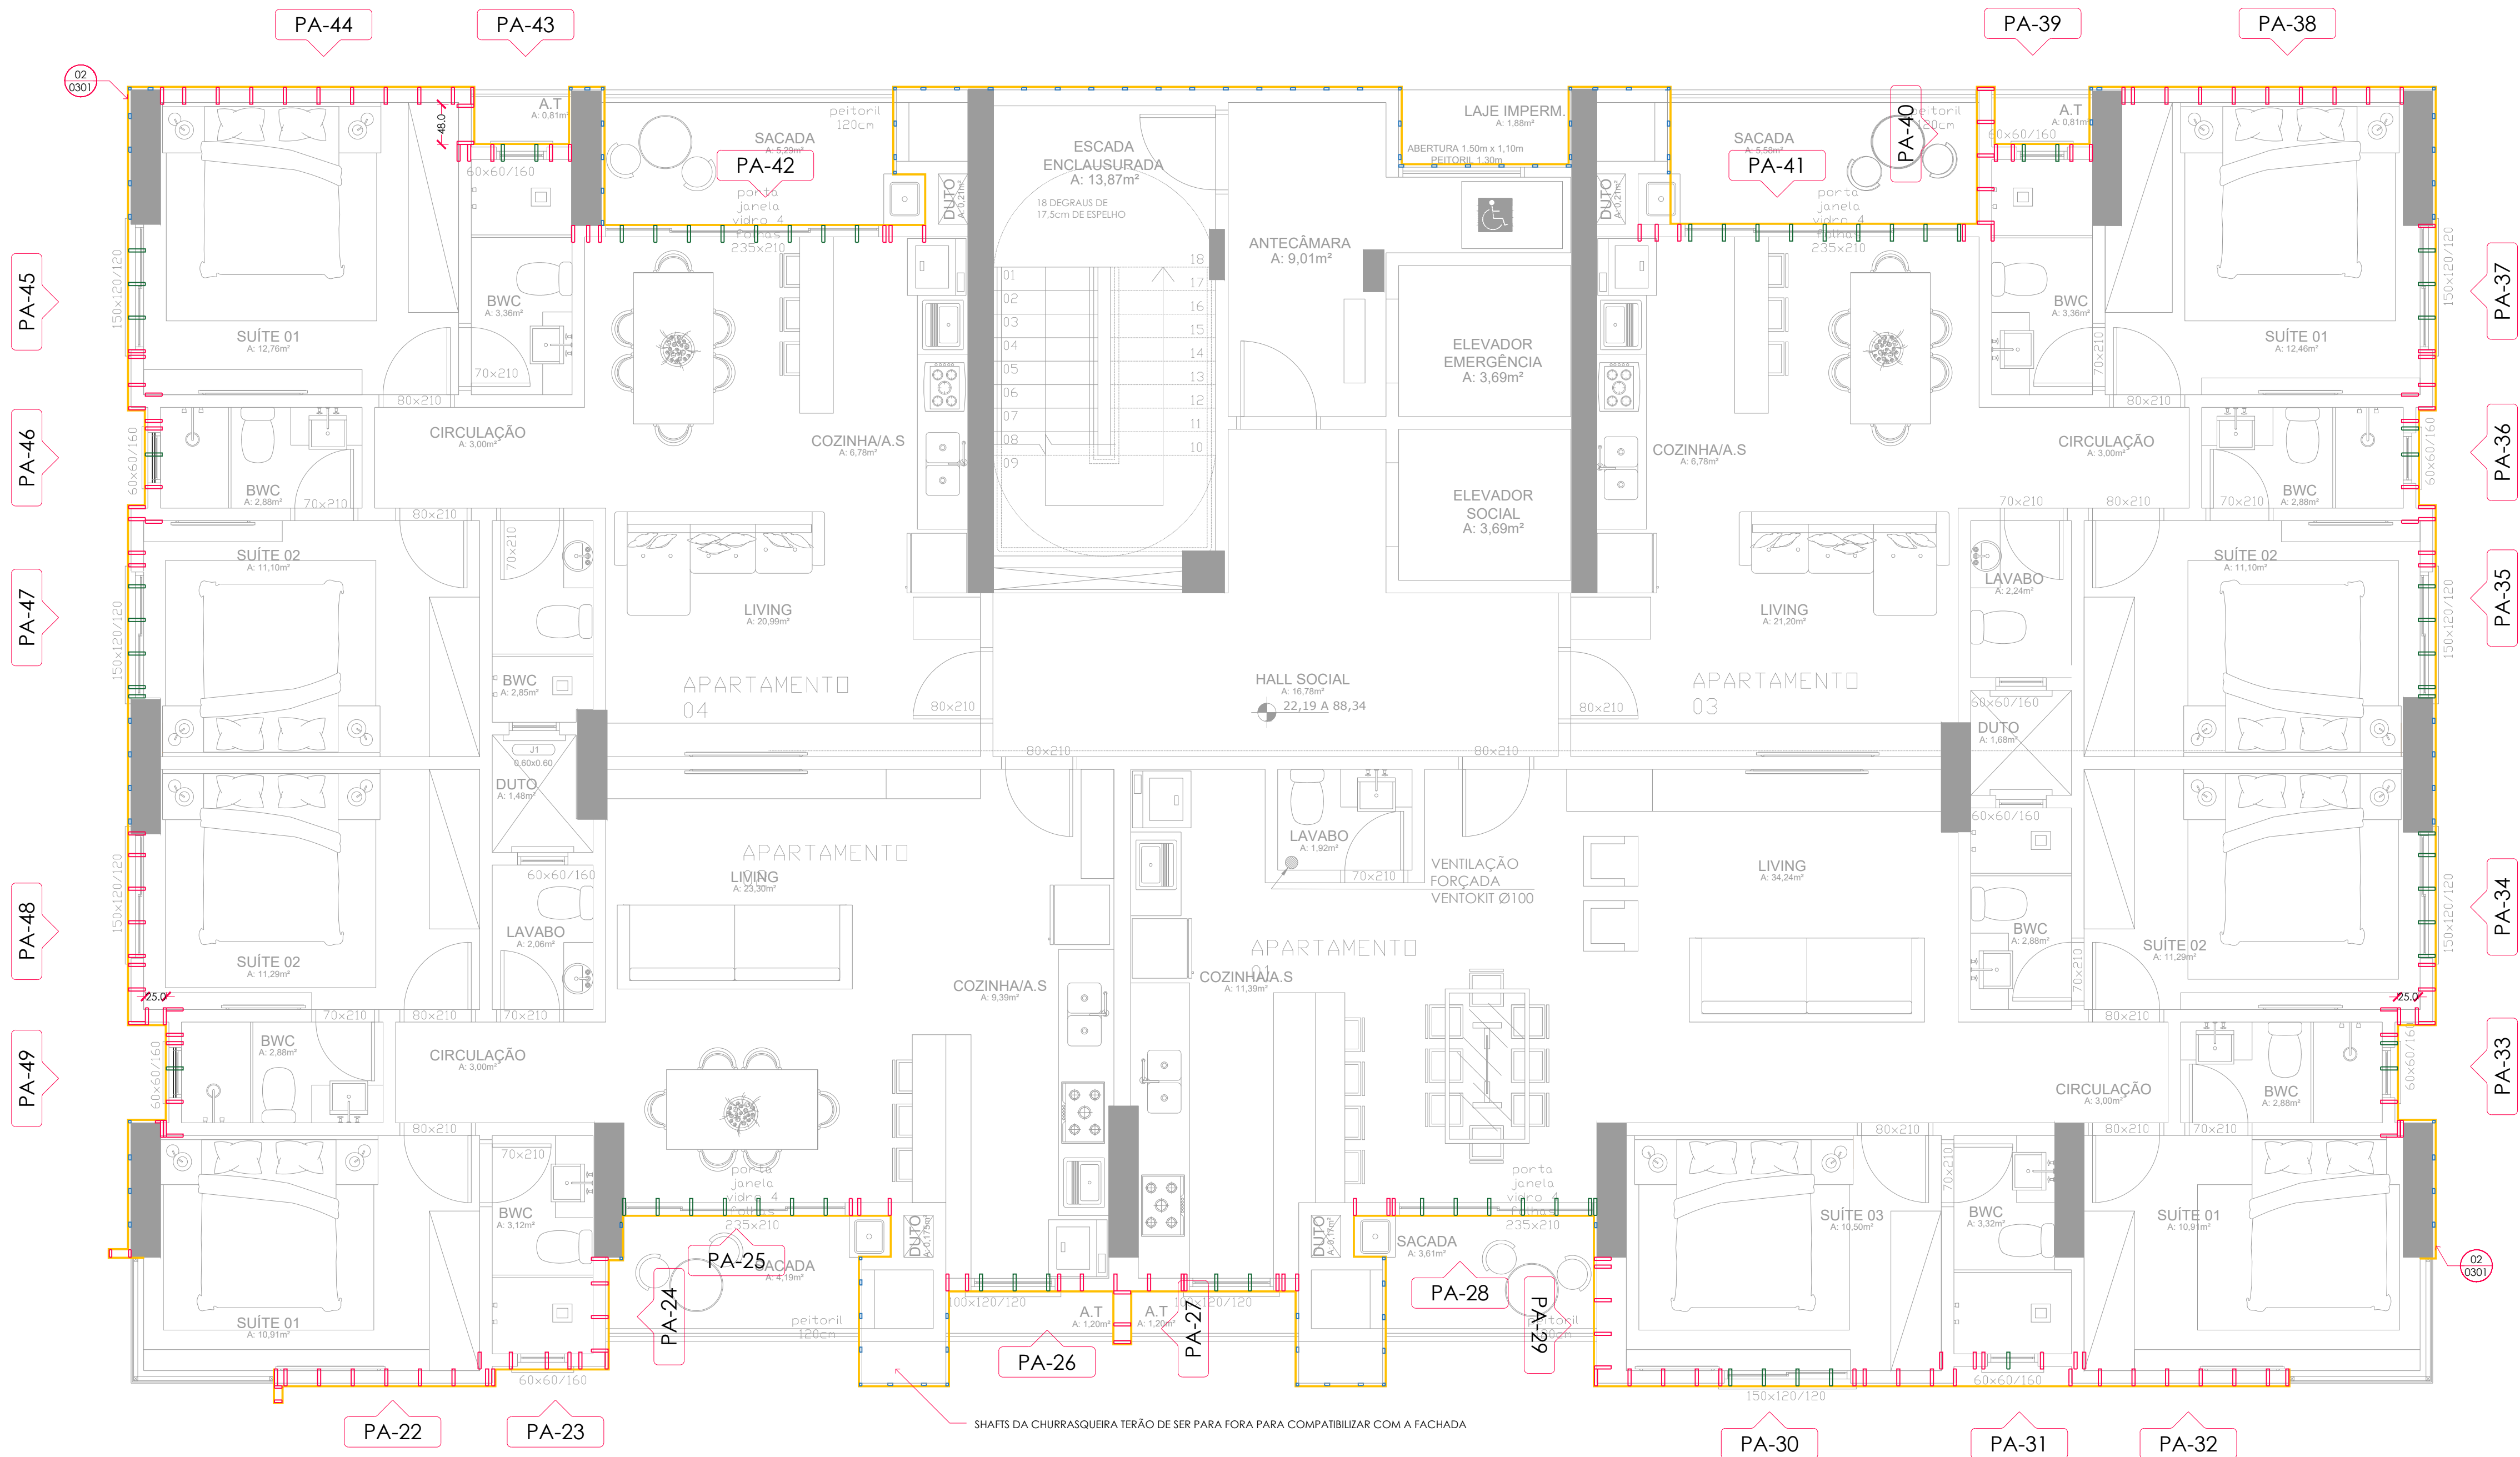

LEGENDA

- MONTANTE VERTICAL
- MONTANTE SOB VÃO DE ESQUADRIA
- PERFIL ANCORAGEM NA PAREDE
- CHAPEAMENTO

NOTAÇÃO DE PRANCHAS:
DW.01xx - TIPOLOGIAS DE PAREDE
DW.02xx - DETALHAMENTO DE PAINÉIS
DW.03xx - DETALHES CONSTRUTIVOS

NOTAÇÃO DE DETALHES:
 - NÚMERO DO DETALHE
 - NÚMERO DA PRANCHA

NOTAS

- TODOS OS MONTANTES VERTICAIS DEVEM ESTAR ESPAÇADOS COM UMA DISTÂNCIA MÁXIMA DE 60CM;
- POR PADRÃO TODO O ESPAÇAMENTO ENTRE MONTANTES NÃO IDENTIFICADO DEVERÁ SER ADOPTADO COMO A MEDIDA DE 40CM;
- AS PAREDES QUE NÃO TIVEREM SENTIDO DE CHAPEAMENTO INDICADO, POR QUE TEM MEDIDA MENOR QUE UMA CHAPA;
- NÃO SE DEVE ADOPTAR JUNTA DE CHAPEAMENTO NA MESMA POSIÇÃO EM AMBAS AS FACES DE UMA MESMA PAREDE;
- NA PARTE INFERIOR OS MONTANTES SÃO APOIADOS TOTALMENTE NA GUIA, NA PARTE SUPERIOR PREVER ESPAÇAMENTO DE 5 A 10 mm EM RELAÇÃO A GUIA, PARA ABSORÇÃO DE POSSÍVEIS DEFORMAÇÕES DA LAJE (JUNTA TELESCÓPICA);
- É POSSÍVEL FURAR A ALMA DOS PERIS MONTANTES OU GUIAS, COM FERRAMENTAS DE PRECISÃO TIPO SERRA COPO, EXATAMENTE NO EIXO DA ESTRUTURA, GARANTINDO AS 20 mm DE CADA LADO, LIVRE DE RISCO DE PERFURAÇÕES, PARA NÃO HAVER DANO A ALMA DO PERFIL. NO CASO DE FUROS EM MONTANTES, DEVE-SE REALIZAR OS FUROS ENTRE OS FUROS JÁ EXISTENTE DA USINAGEM, NÃO PODENDO USAR-LOS ATRAVÉS UMA FURAÇÃO ÚNICA;
- O ALINHAMENTO DOS MONTANTES VERTICAIS DEVE A MEDIDA DO POSSÍVEL SEGUIR O ALINHAMENTO DOS PERIS DE ANCORAGEM NAS VIGAS E OS MONTANTES DOS ANDARES SUCESSIVOS, AFIM DE GARANTIR A CONTINUIDADE DA LINHA ONDE SERÃO PARAFUSADAS AS CHAPAS.

00 - EMISSÃO INICIAL
CIRIO RAFAEL
09.12.2025

QUADRO DE REVISÕES

CentroPlac
— SISTEMAS CONSTRUTIVOS —
Steel Frame - Drywall

RESPONSÁVEL TÉCNICO
DAVI ZIMMERMANN

DESENHO
CIRIO RAFAEL

CLIENTE
TONOLHER EMPREENDIMENTOS
NOME/ENDEREÇO EMPREENDIMENTO
EDIFÍCIO MIGUEL RESIDENCE
PORTO BELO - SC
TÍTULO DO DESENHO
DETALHE TIPOLOGIAS DE FACHADAS
PAVTO TIPO (x22)


ÁREA TÉCNICA
DRYWALL

DATA INICIAL FASE
DEZEMBRO / 2025

FASE DO PROJETO
EXECUTIVO DRYWALL

Nº FOLHA

LSF.0104
R.00

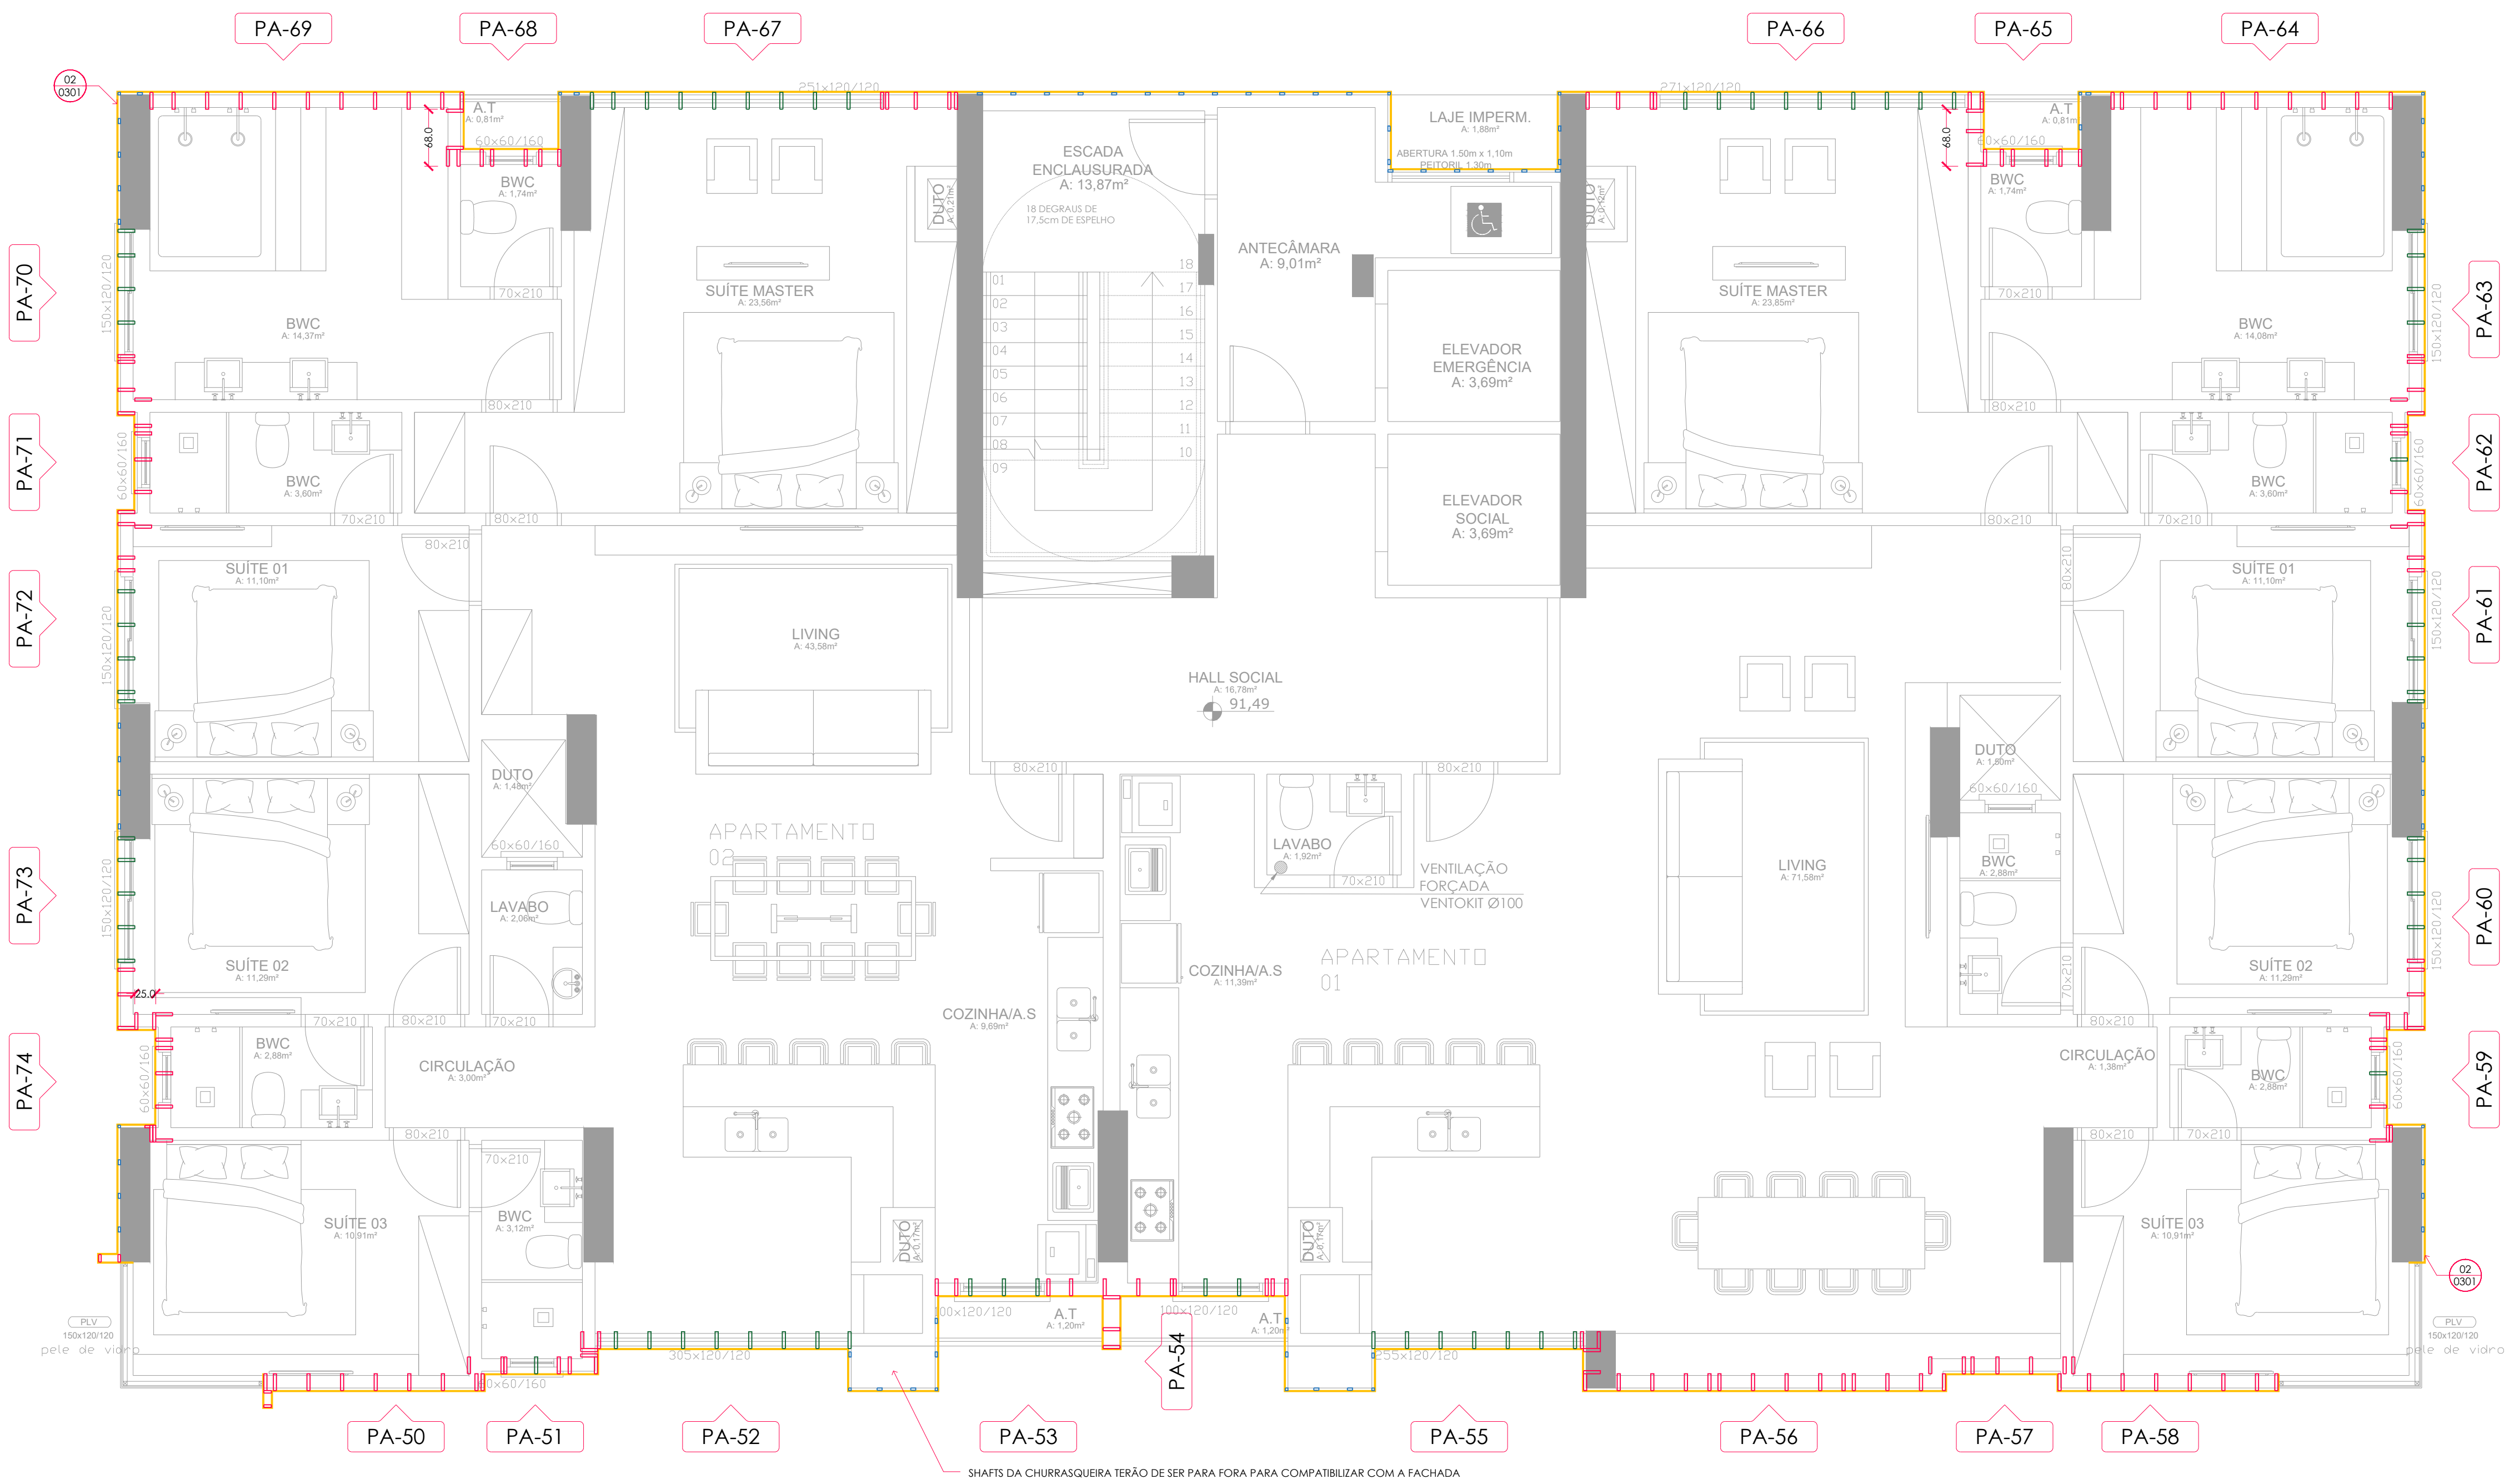

01 | DETALHE TIPOLOGIAS DE FACHADA - PAVTO COBERTURA
ESC.: 1/50

LEGENDA

-

MONTANTE VERTICAL

-

MONTANTE SOB VÃO DE ESQUADRIA

-

PERFIL ANCORAGEM NA PAREDE

-

CHAPEAMENTO

NOTAÇÃO DE PRANCHAS:

DW.01xx - TIPOLOGIAS DE PAREDE

DW.02xx - DETALHAMENTO DE PAINÉIS

DW.03xx - DETALHES CONSTRUTIVOS

NOTAÇÃO DE DETALHES:

04 - NÚMERO DO DETALHE

0501 - NÚMERO DA PRANCHA

- NOTAS
- 1

TODOS OS MONTANTES VERTICAIS DEVEM ESTAR ESPAÇADOS COM UMA DISTÂNCIA MÁXIMA DE 60CM:
- 2

POR PADRÃO TODO O ESPAÇAMENTO ENTRE MONTANTES NÃO IDENTIFICADO DEVERÁ SER ADOPTADO COMO A MEDIDA DE 40CM:
- 3

AS PAREDES QUE NÃO TIVEREM SENTIDO DE CHAPEAMENTO INDICADO, POR QUE TEM MEDIDA MENOR QUE UMA CHAPA:
- 4

NÃO SE DEVE ADOTAR JUNTA DE CHAPEAMENTO NA MESMA POSIÇÃO EM AMBAS AS FACES DE UMA MESMA PAREDE:
- 5

NA PARTE INFERIOR OS MONTANTES SÃO APOIADOS TOTALMENTE NA GUIA, NA PARTE SUPERIOR PREVER ESPAÇAMENTO DE 5 A 10 mm EM RELAÇÃO A GUIA, PARA ABSORÇÃO DE POSSÍVEIS DEFORMAÇÕES DA LAJE (JUNTA TELESCÓPICA).
- 6

É POSSÍVEL FURAR A ALMA DOS PERIS MONTANTES OU GUIAS, COM FERRAMENTAS DE PRECISÃO TIPO SERRA COPO, EXATAMENTE NO EIXO DA ESTRUTURA, GARANTINDO AS 20 mm DE CADA LADO, LIVRE DE RISCO DE PERFURAÇÕES, PARA NÃO HAVER DANO A ALMA DO PERFIL. NO CASO DE FUROS EM MONTANTES, DEVE-SE REALIZAR OS FUROS ENTRE OS FUROS JÁ EXISTENTE DA USINAGEM, NÃO PODENDO UGA-LOS ATRAVÉS UMA FURAÇÃO ÚNICA.
- 7

O ALINHAMENTO DOS MONTANTES VERTICAIS DEVE A MEDIDA DO POSSÍVEL SEGUIR O ALINHAMENTO DOS PERIS DE ANCORAGEM NAS VIGAS E OS MONTANTES DOS ANDARES SUCESSIVOS, AFIM DE GARANTIR A CONTINUIDADE DA LINHA ONDE SERÃO PARAFUSADAS AS CHAPAS.

00 - EMISSÃO INICIAL

CIRO RAFAEL

09.12.2025

QUADRO DE REVISÕES

CentroPlac

SISTEMAS CONSTRUTIVOS

Steel Frame - Drywall

WWW.CENTROPLAC.COM.BR

RUA BAHIA, 819 - SALTO - BLUMENAU SC

ÁREA TÉCNICA

DRYWALL

RESPONSÁVEL TÉCNICO

DAVI ZIMMERMANN

DESENHO

CIRO RAFAEL

CLIENTE

TONOLHER EMPREENDIMENTOS

NOME: ENDEREÇO EMPREENDIMENTO

EDIFÍCIO MIGUEL RESIDENCE

PORTO BELO - SC

TÍTULO DO DESENHO

DETALHE TIPOLOGIAS DE FACHADAS

PAVTO COBERTURA

FASE DO PROJETO


EXECUTIVO DRYWALL

No FOLHA

LSF.0105

R.00

DIRETOS AUTORES RESERVADOS
A REPRODUÇÃO TOTAL OU PARCIAL, SEM A PRÉVIA AUTORIZAÇÃO, SUJEITA O INFRATOR ÀS PENAS DA LEI FEDERAL Nº108 E LEI ESTADUAL 4744

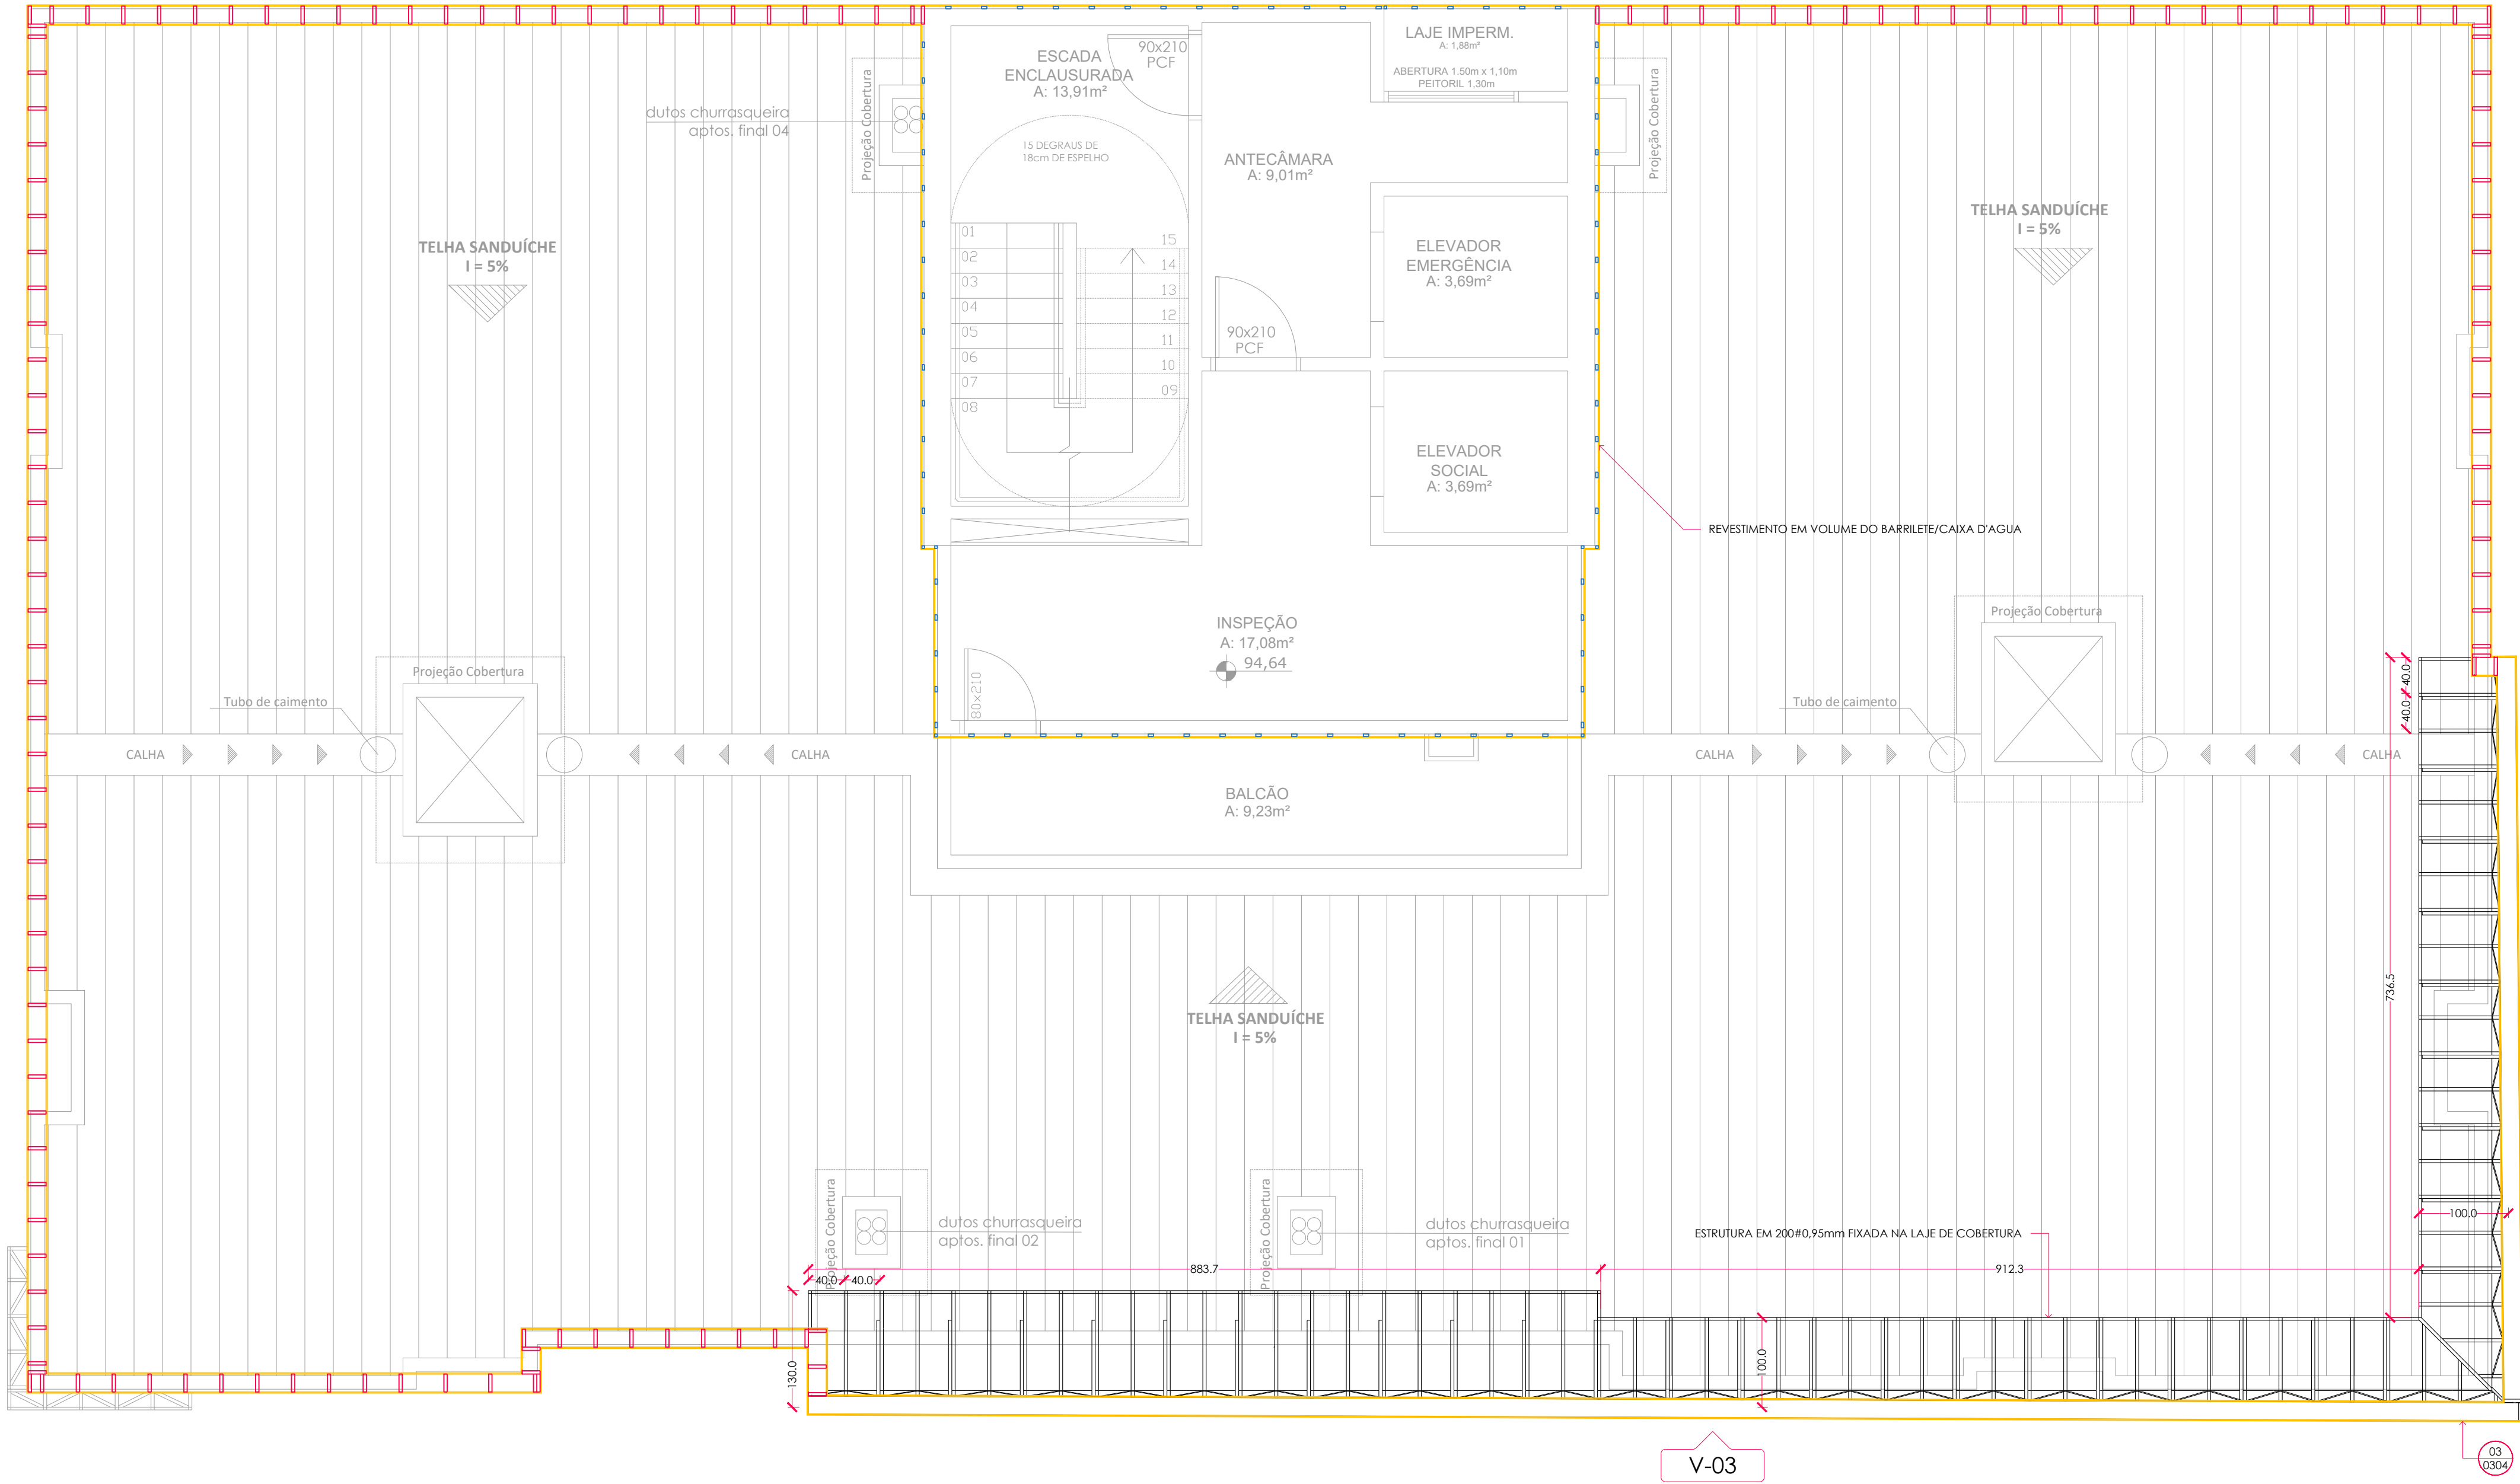

01 | DETALHE TIPOLOGIAS DE FACHADA - PAVTO BARRILETE
ESC.: 1/50

LEGENDA

- 1 - MONTANTE VERTICAL
- 1 - MONTANTE SOB VÃO DE ESQUADRIA
- - PERFIL ANCORAGEM NA PAREDE
- - CHAPEAMENTO

NOTAÇÃO DE PRANCHAS:
DW.01xx - TIPOLOGIAS DE PAREDE
DW.02xx - DETALHAMENTO DE PAINÉIS
DW.03xx - DETALHES CONSTRUTIVOS

NOTAÇÃO DE DETALHES:
04 - NÚMERO DO DETALHE
0301 - NÚMERO DA PRANCHA

NOTAS

- TODOS OS MONTANTES VERTICAIS DEVEM ESTAR ESPAÇADOS COM UMA DISTÂNCIA MÁXIMA DE 40CM;
- POR PADRÃO TODO O ESPAÇAMENTO ENTRE MONTANTES NÃO IDENTIFICADO DEVERÁ SER ADOPTADO COMO A MEDIDA DE 40CM;
- AS PAREDES QUE NÃO TIVEREM SENTIDO DE CHAPEAMENTO INDICADO, POR QUE TEM MEDIDA MENOR QUE UMA CHAPA;
- NÃO SE DEVE ADOPTAR JUNTA DE CHAPEAMENTO NA MESMA POSIÇÃO EM AMBAS AS FACES DE UMA MESMA PAREDE;
- NA PARTE INFERIOR OS MONTANTES SÃO APOIADOS TOTALMENTE NA GUIA. NA PARTE SUPERIOR PREVER ESPAÇAMENTO DE 5 A 10 mm EM RELAÇÃO A GUIA, PARA ABSORÇÃO DE POSSÍVEIS DEFORMAÇÕES DA LAJE (JUNTA TELES-CÓPCA);
- É POSSÍVEL FURAR A ALMA DOS PÉRIS MONTANTES OU GUIAS, COM FERRAMENTAS DE PRECISÃO TIPO SERRA COPO, EXATAMENTE NO EIXO DA ESTRUTURA, GARANTINDO AS 20 mm DE CADA LADO, LIVRE DE RISCO DE PERFURAÇÕES, PARA NÃO HAVER DANO A ALMA DO PERFIL. NO CASO DE FUROS EM MONTANTES, DEVE-SE REALIZAR OS FUROS ENTRE OS FUROS JÁ EXISTENTE DA USINAGEM, NÃO PODENDO UGAR-LOS ATRAVÉS UMA FURAÇÃO ÚNICA;
- O ALINHAMENTO DOS MONTANTES VERTICAIS DEVE A MEDIDA DO POSSÍVEL SEGUIR O ALINHAMENTO DOS PÉRIS DE ANCORAGEM NAS VIGAS E OS MONTANTES DOS ANDARES SUCESSIVOS, APENAS DE GARANTIR A CONTINUIDADE DA LINHA ONDE SERÃO PARAFUSADAS AS CHAPAS.

00 - EMISSÃO INICIAL
QUADRO DE REVISÕES

01 - EMISSÃO INICIAL
QUADRO DE REVISÕES

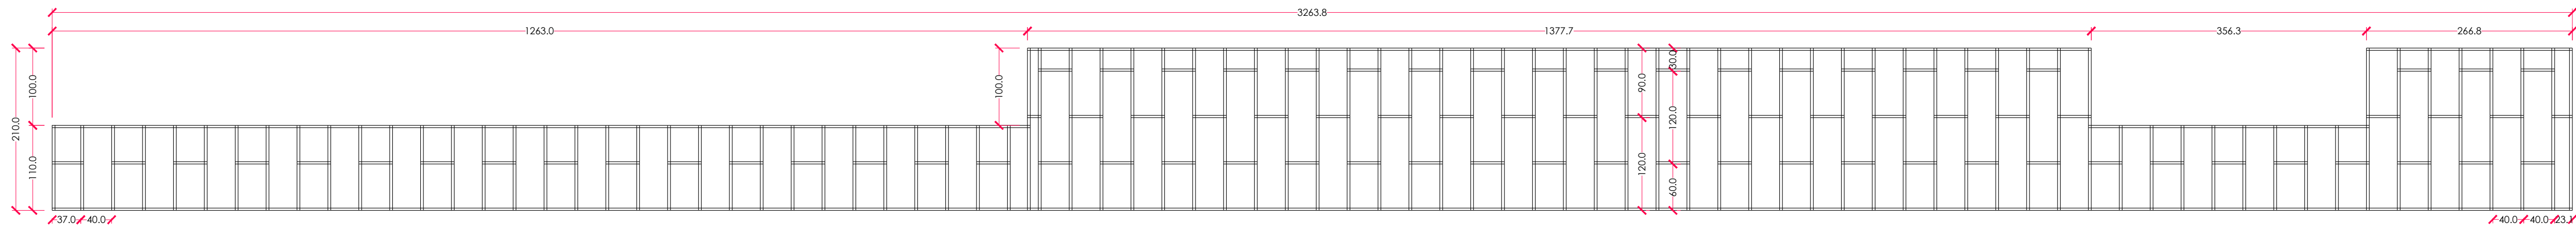


PA-01

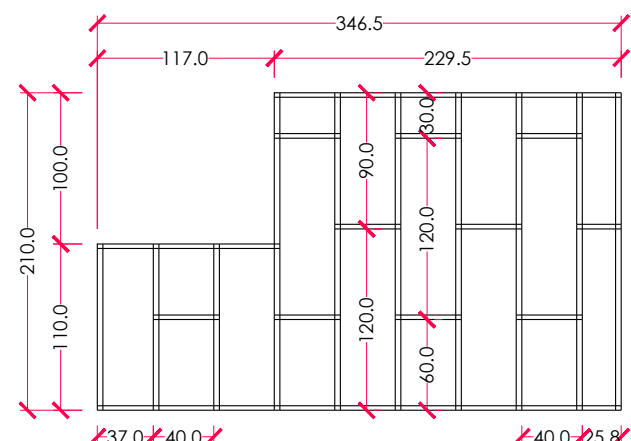


PA-02

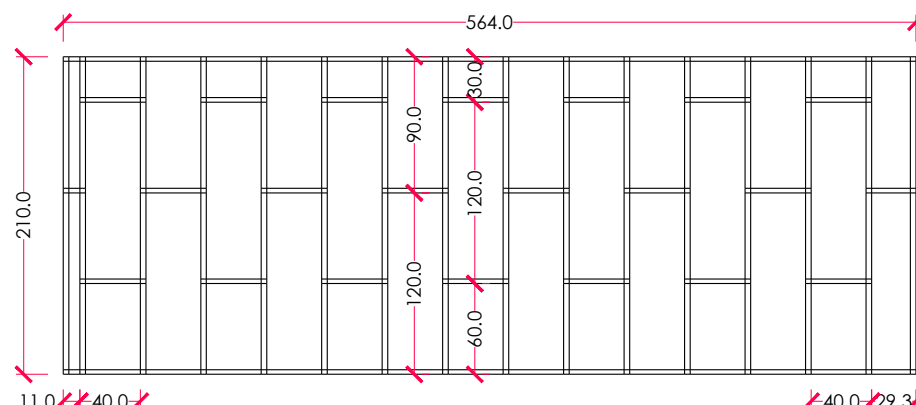


PA-03

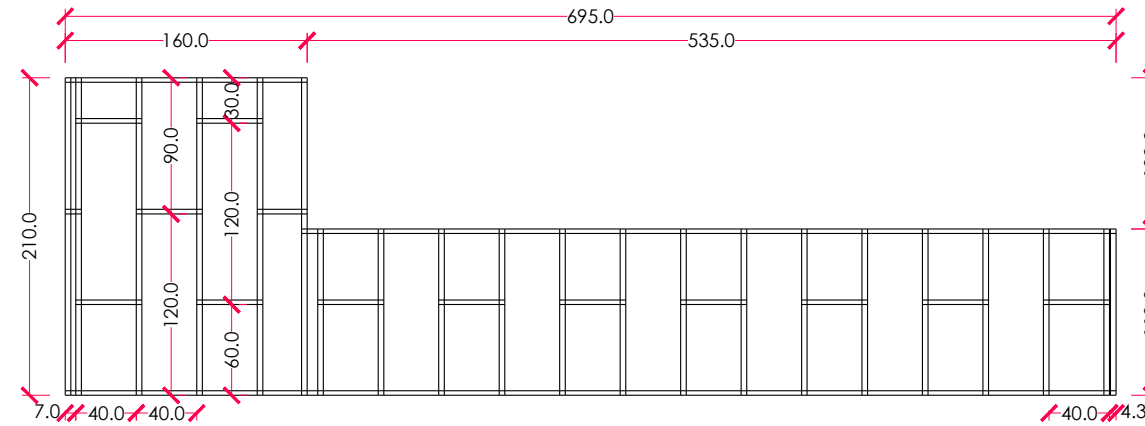


PA-04

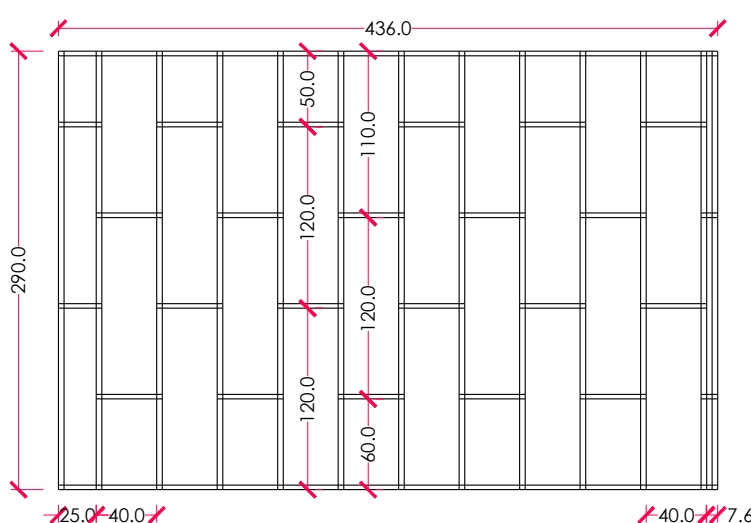


PA-05

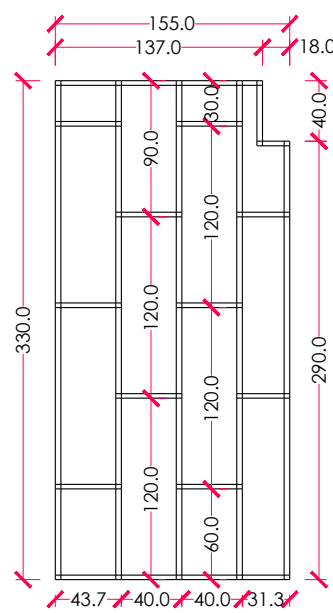


PA-06

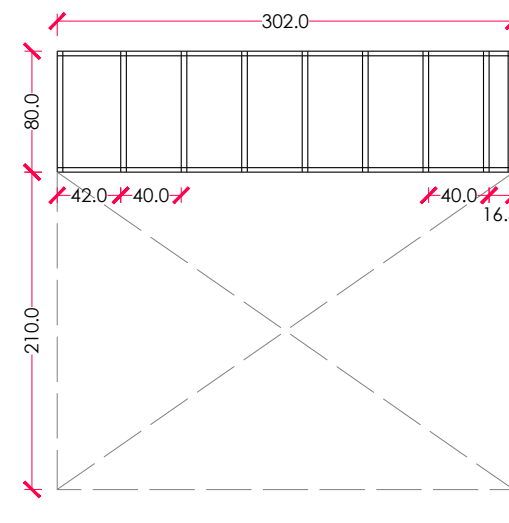


PA-07

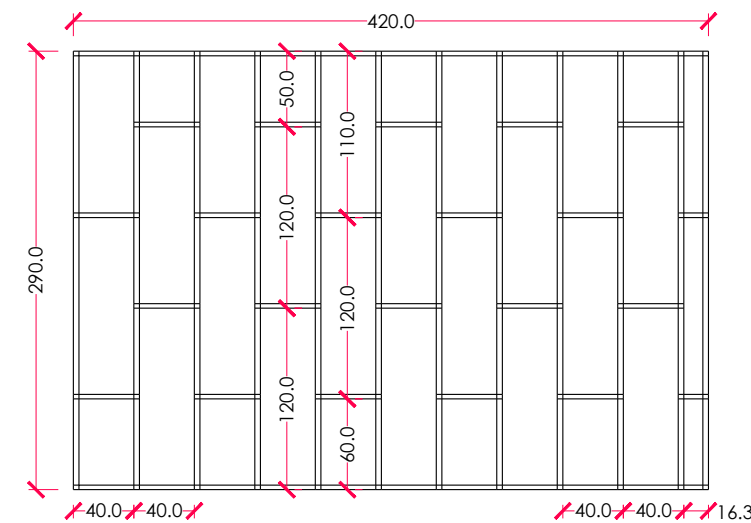


PA-08

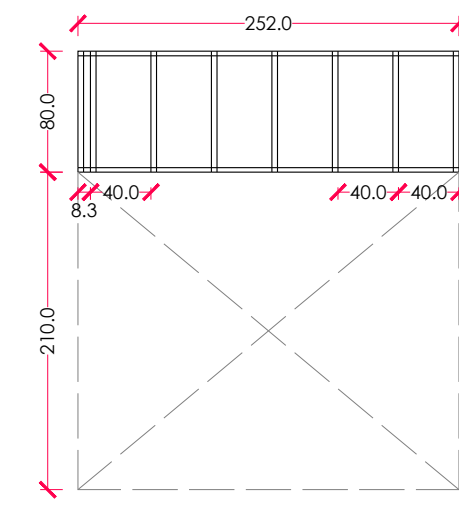


PA-09

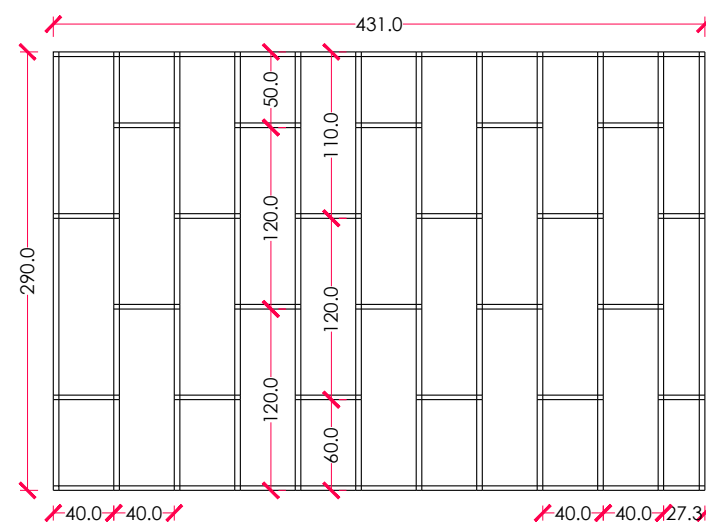


PA-10

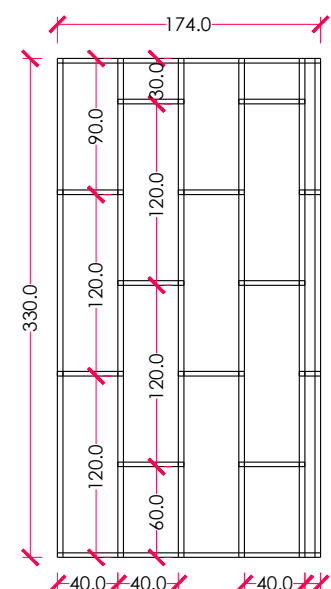


PA-11

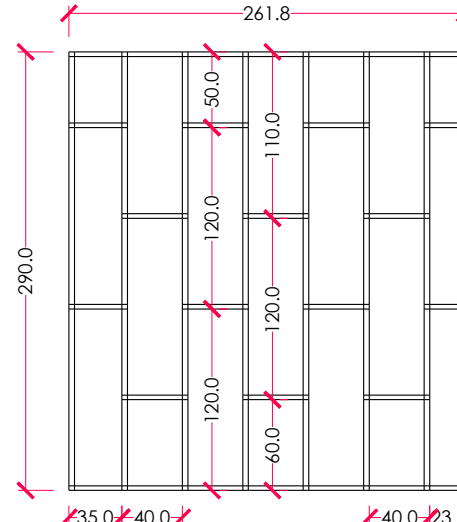


PA-12

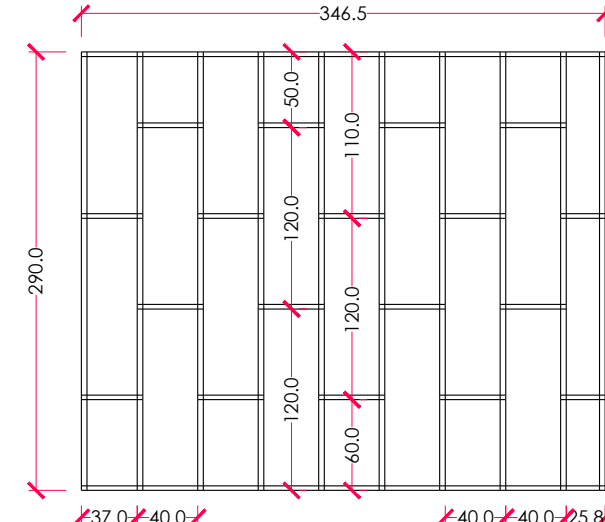


PA-13

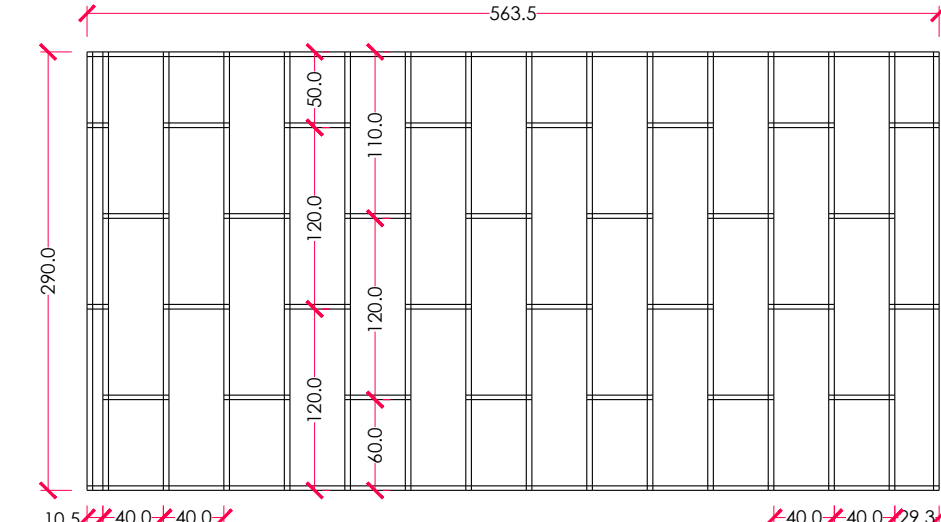


PA-14

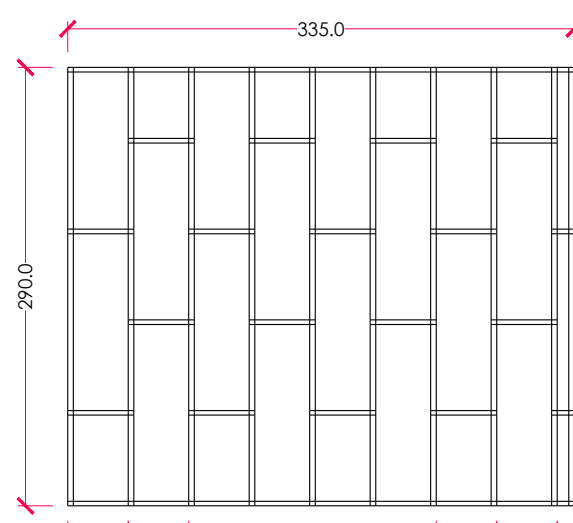


PA-15

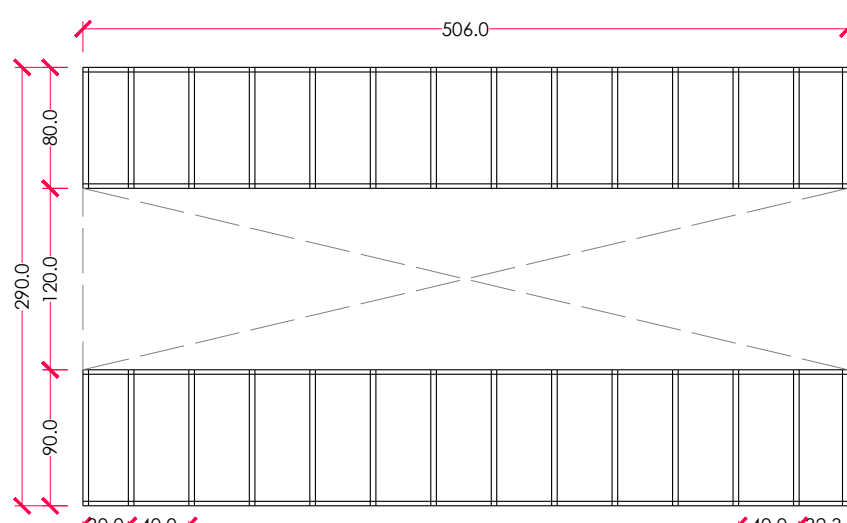


PA-16

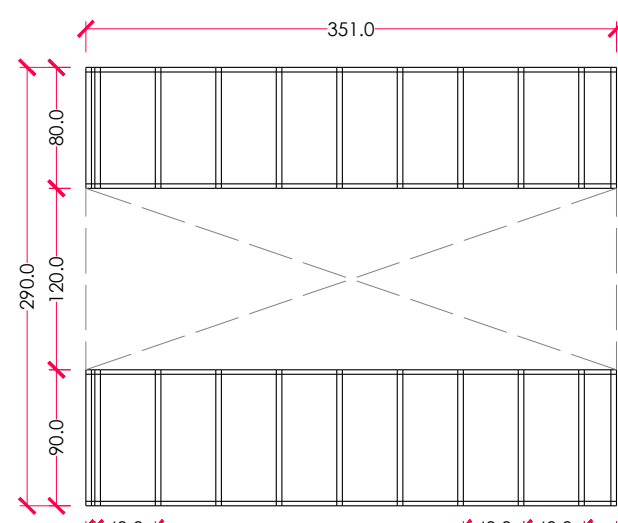


PA-17

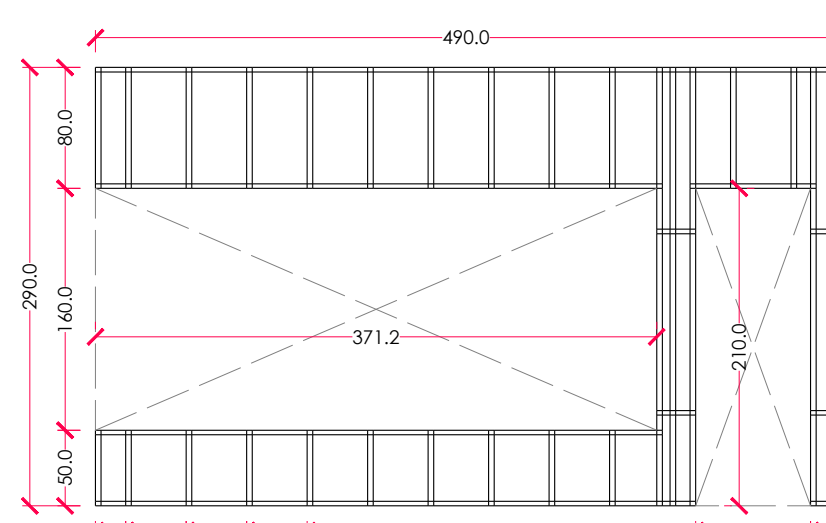


PA-18

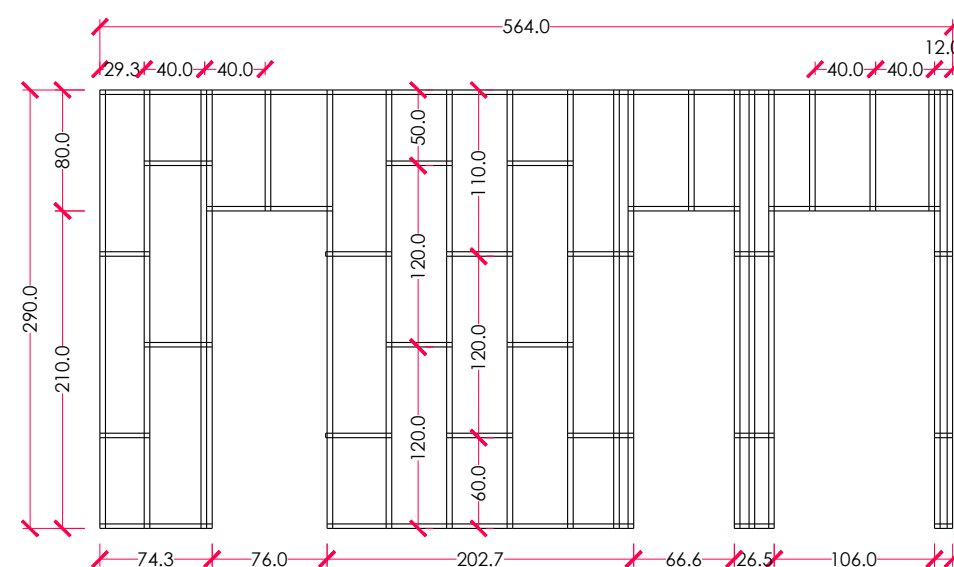


PA-19

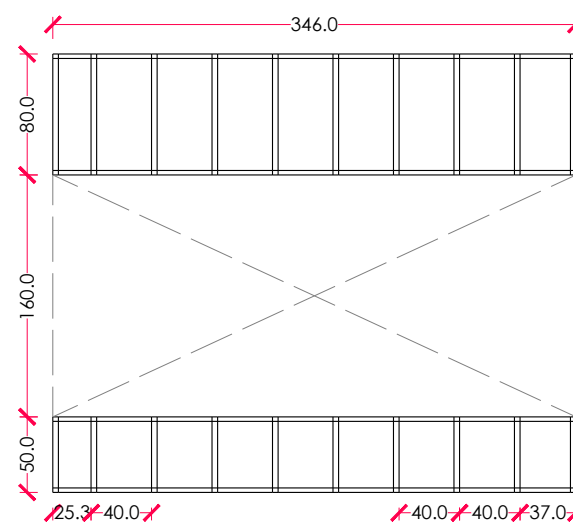

PA-20

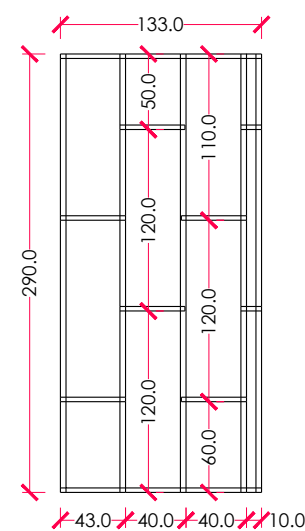


PA-21

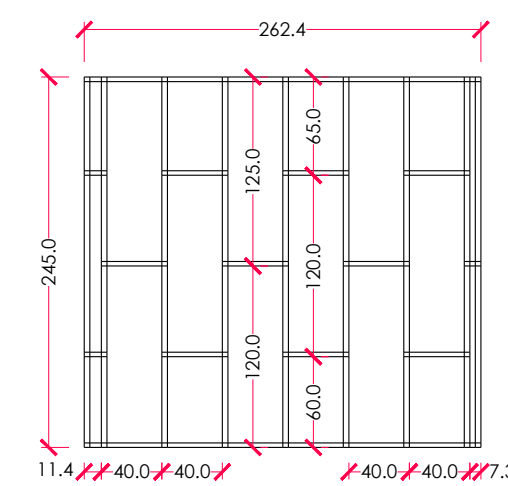


PA-22-50

NOTAÇÃO DE PRANCHAS:
DW.01xx - TIPOLOGIAS DE PAREDE
DW.02xx - DETALHAMENTO DE PAINÉIS
DW.03xx - DETALHES CONSTRUTIVOS


NOTAÇÃO DE DETALHES:
04 - NÚMERO DO DETALHE
0501 - NÚMERO DA PRANCHA

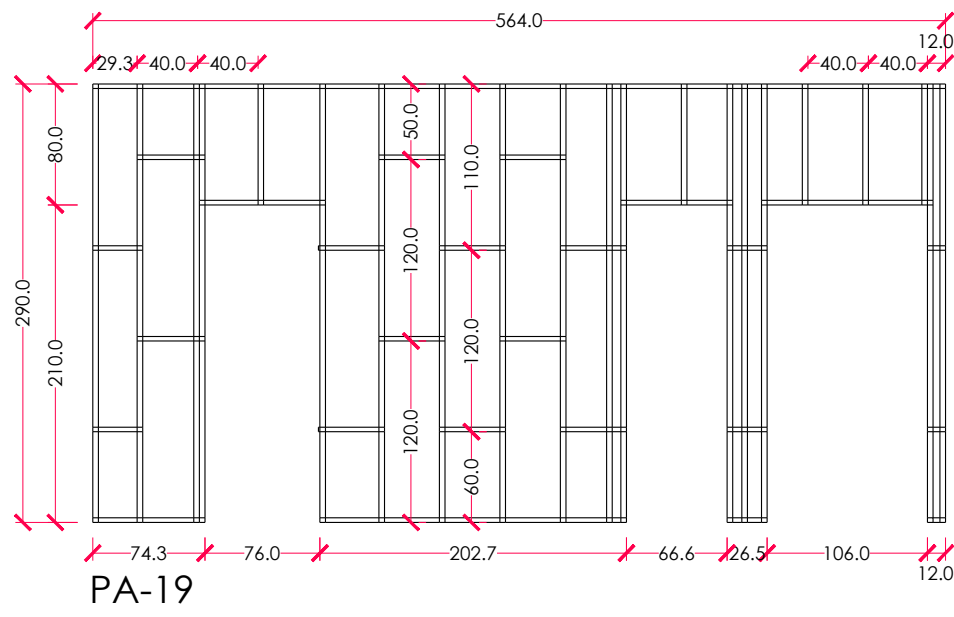


PA-19

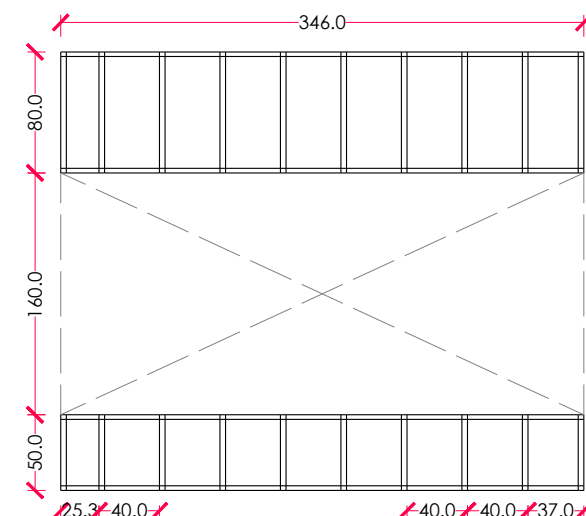


PA-20

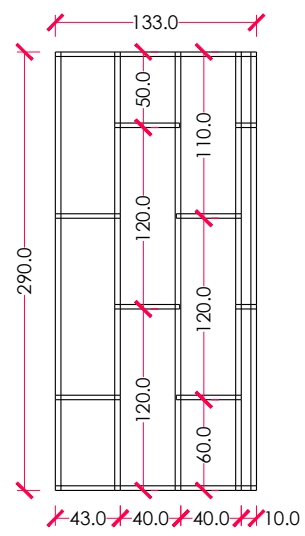


PA-21

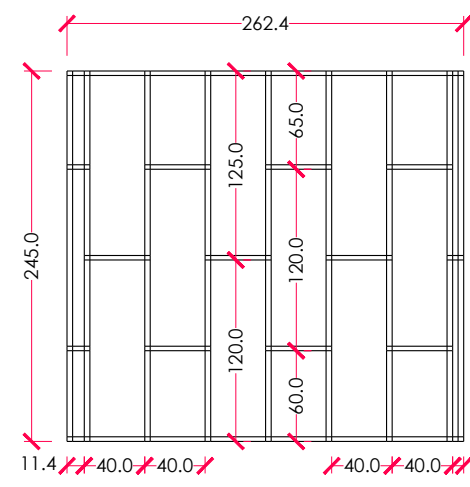


PA-22-50

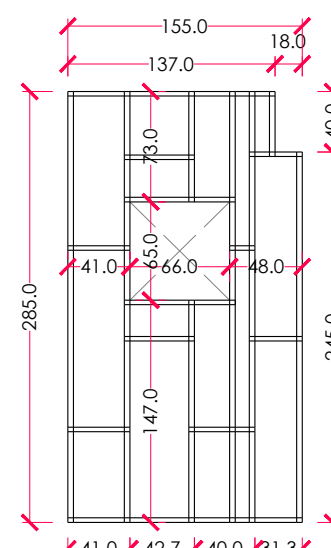


PA-23-51

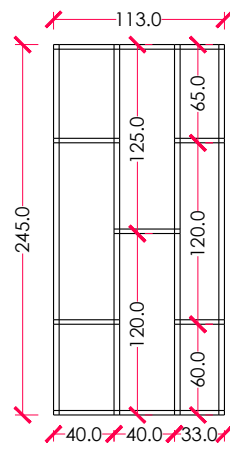


PA-24

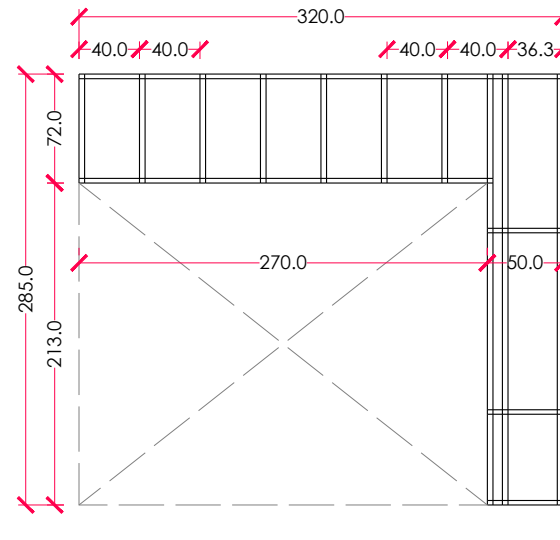


PA-25

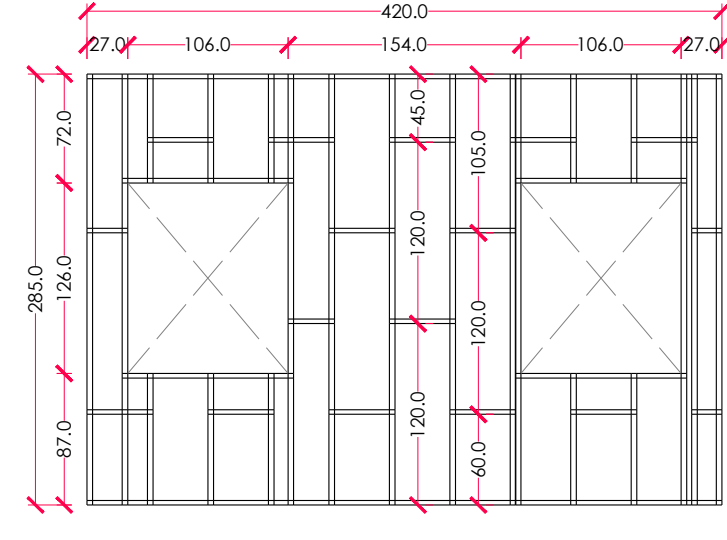


PA-26-53

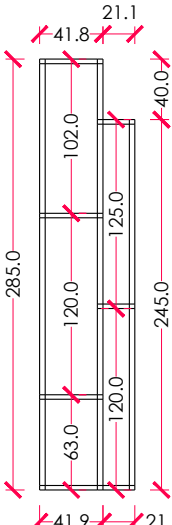


PA-27-54

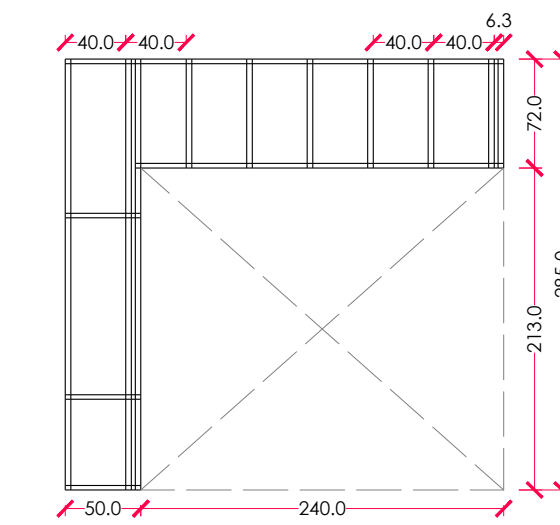


PA-28

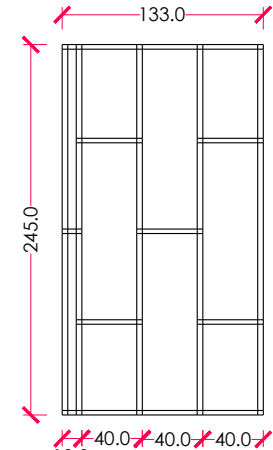


PA-29

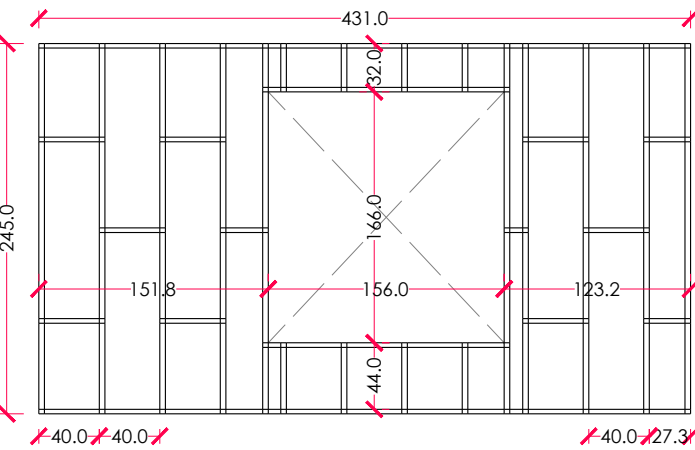


PA-30-56

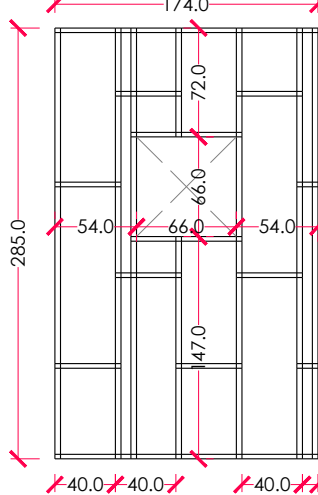


PA-31-57

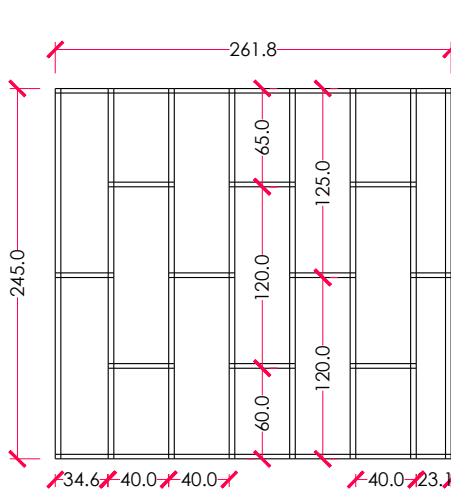


PA-32-58

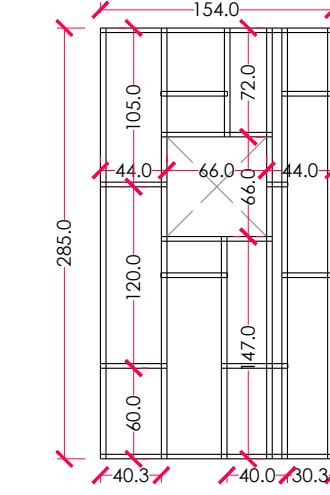


PA-33-59

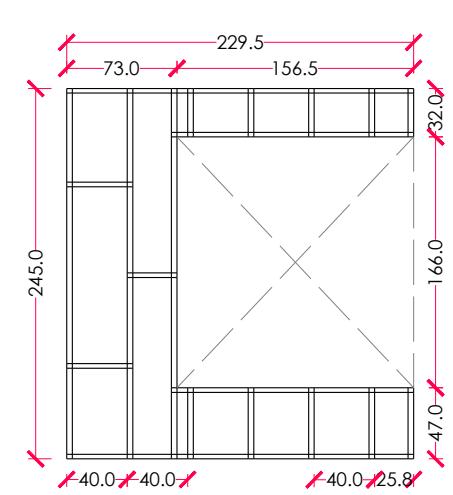


PA-34-60

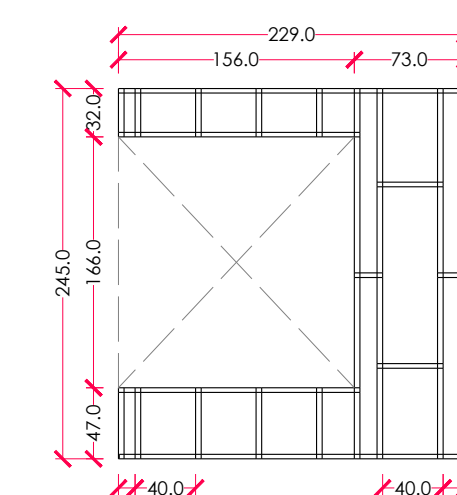


PA-35-61

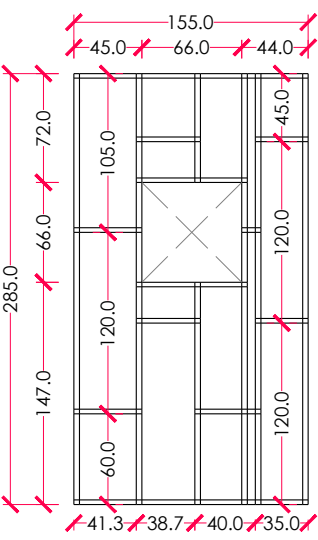


PA-36-62

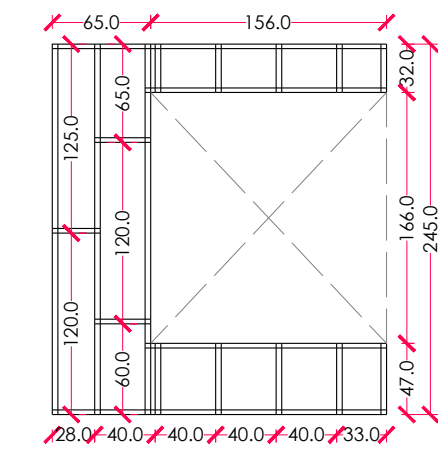


PA-37-63

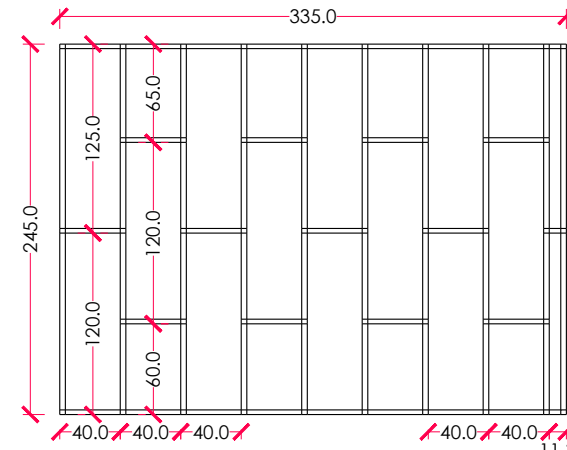


PA-38-64

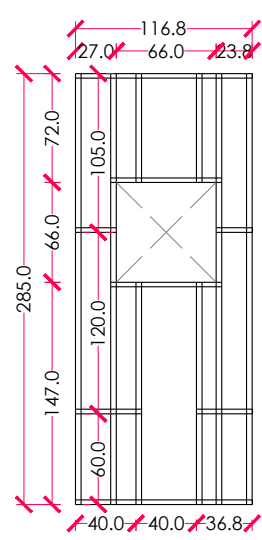


PA-39-65

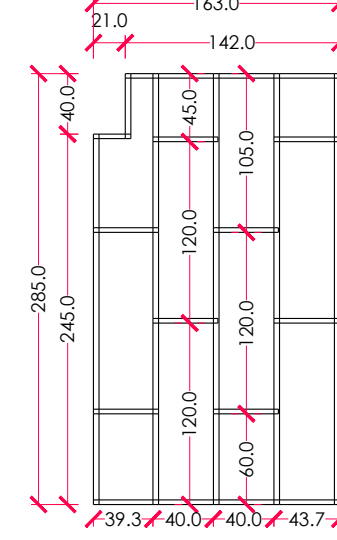


PA-40

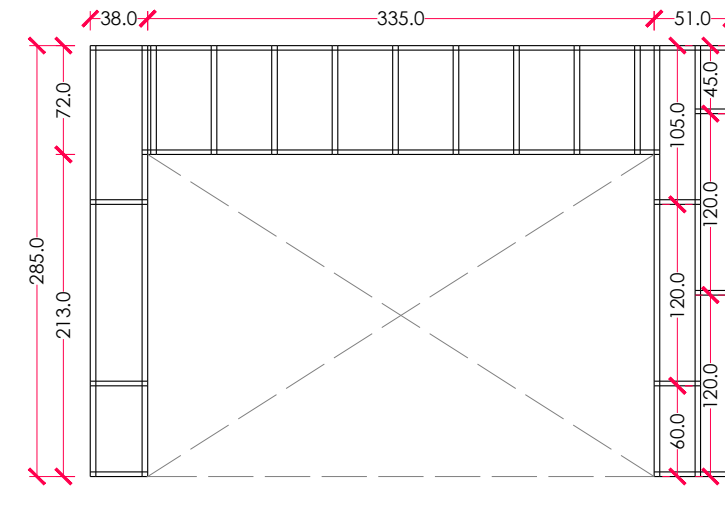


PA-41

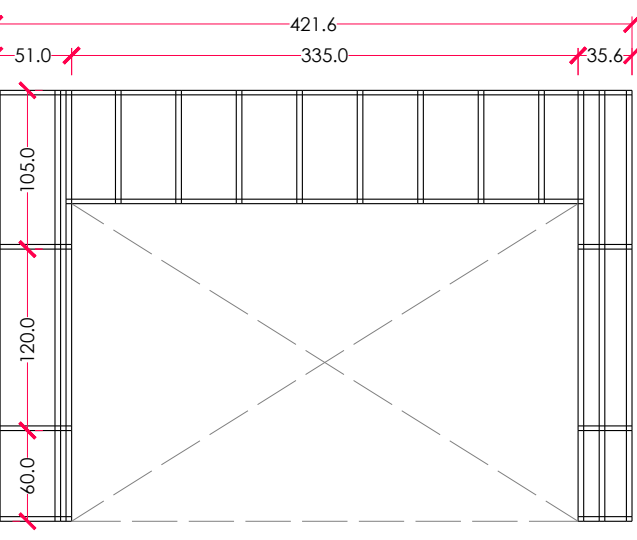


PA-42

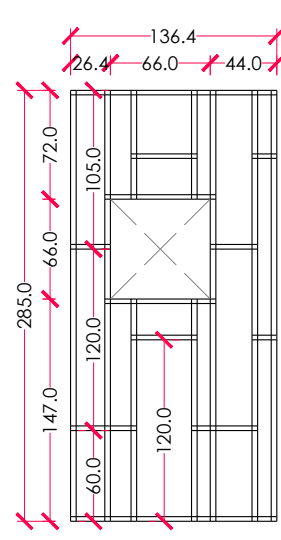


PA-43-68

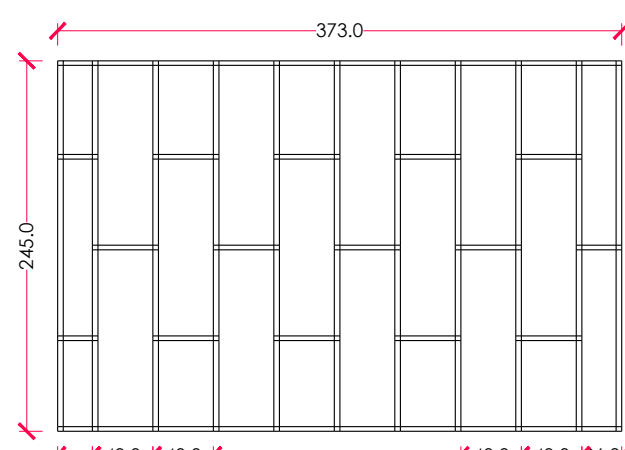


PA-44-69

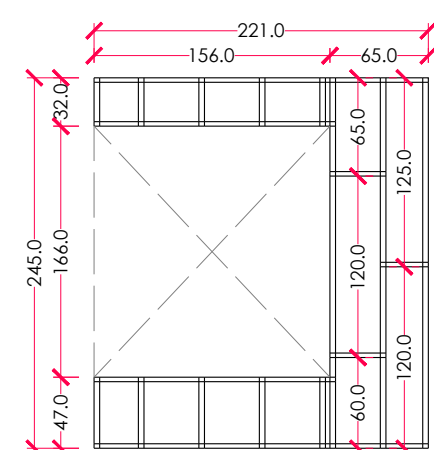


PA-45-70

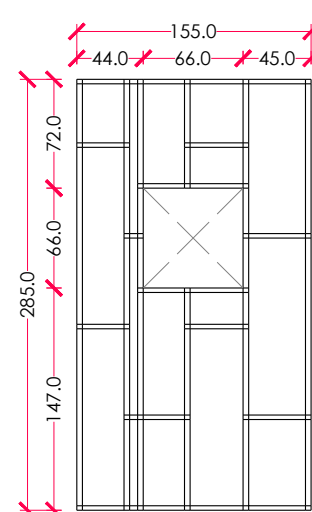


PA-46-71

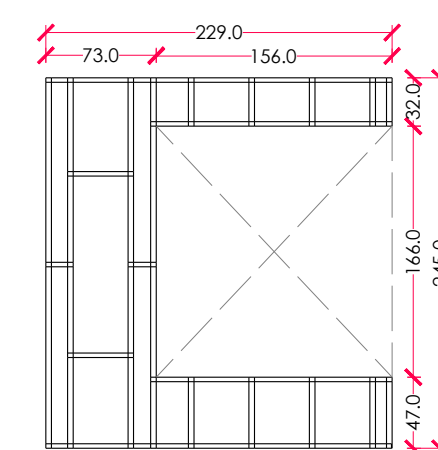


PA-47-72

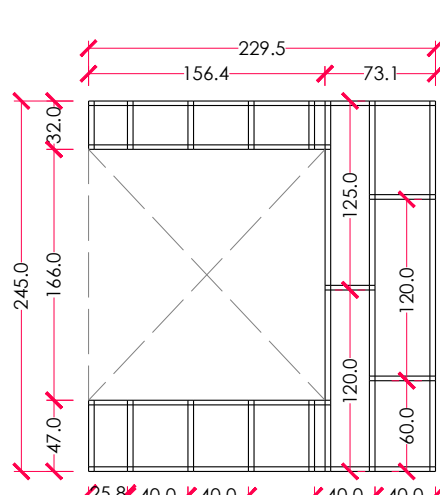


PA-48-73

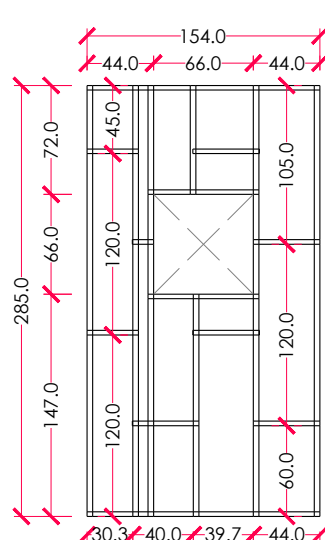


PA-49-74

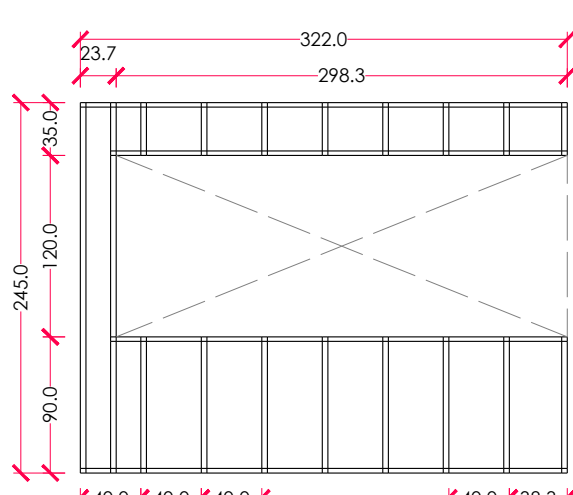


PA-52

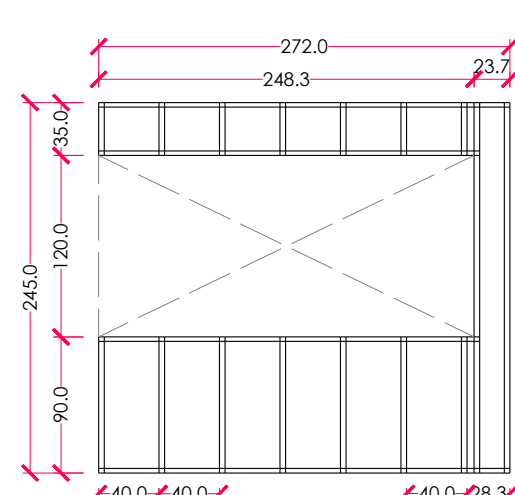

PA-55

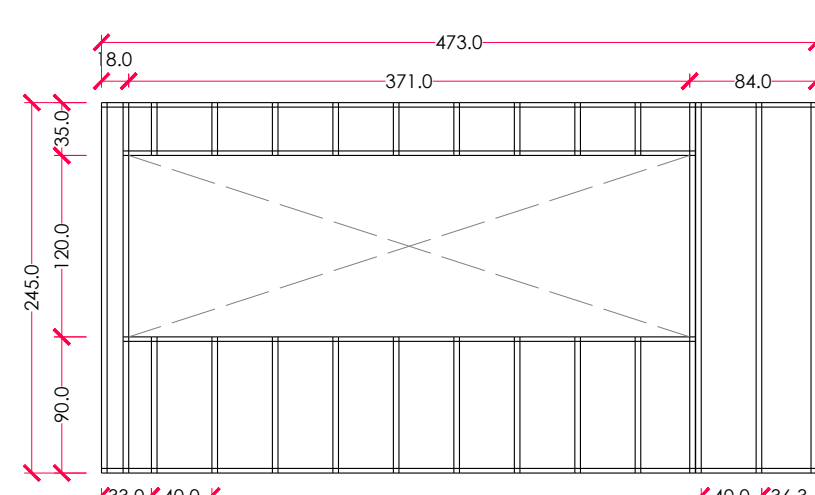

PA-66

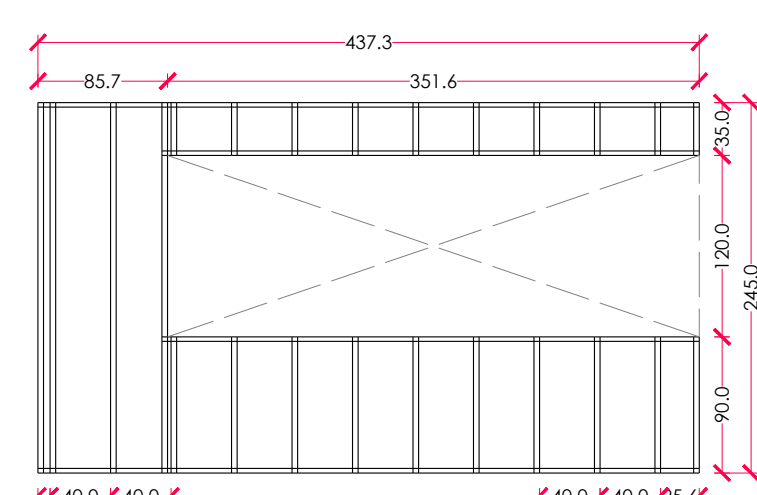

PA-67

NOTAÇÃO DE PRANCHAS:

DW.01xx - TIPOLOGIAS DE PAREDE
DW.02xx - DETALHAMENTO DE PAINÉIS
DW.03xx - DETALHES CONSTRUTIVOS

NOTAÇÃO DE DETALHES:

04 - NÚMERO DO DETALHE
0501 - NÚMERO DA PRANCHA

00 - EMISSÃO INICIAL CIRO RAFAEL 09.12.2025

QUADRO DE REVISÕES

CentroPlac
— SISTEMAS CONSTRUTIVOS —
Steel Frame - Drywall

RESPONSÁVEL TÉCNICO: DAVI ZIMMERMANN
DESENHO: CIRO RAFAEL

CLIENTE: TONOLHER EMPREENDIMENTOS

NOME: EDIFÍCIO MIGUEL RESIDENCE
ENDEREÇO: PORTO BELO - SC

TÍTULO DO DESENHO: DETALHES DE PAINÉIS

ÁREA TÉCNICA
DRYWALL

DATA INICIAL FASE:
DEZEMBRO / 2025


FASE DO PROJETO:
EXECUTIVO DRYWALL

Nº FOLHA:

LSF.0202
R.00


LSF-01 - AQ/M200/M48/2RF - 400

- 01 Chapa AQUAPANEL OUTDOOR 12,5mm.
- Barreira de vapor.
- Estrutura em perfisados 200x0,95mm com montantes a cada 400mm.
- Lã de Rocha + Manta Asfáltica.
- 02 Chapas RF 15mm.

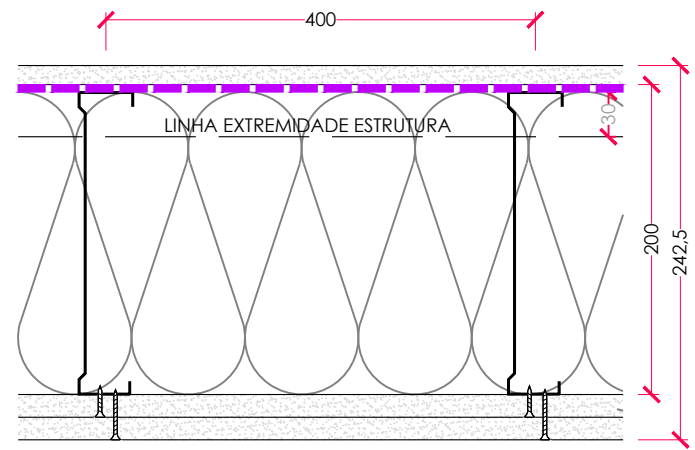


LSF-02 - AQ/M200/2RF - 400

- 01 Chapa AQUAPANEL OUTDOOR 12,5mm.
- Barreira de vapor.
- Estrutura em perfisados 200x0,95mm com montantes a cada 400mm.
- Lã de Rocha + Manta Asfáltica.
- 02 Chapas RF 15mm.

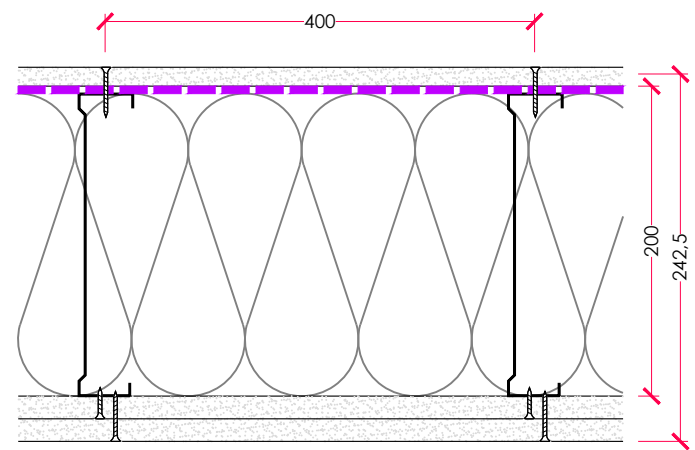

LSF-03 - AQ/M200/AQ - 400

- 01 Chapa AQUAPANEL OUTDOOR 12,5mm.
- Barreira de vapor.
- Estrutura em perfisados 200x0,95mm com montantes a cada 400mm.
- Manta Asfáltica.
- Barreira de vapor.
- 01 Chapa AQUAPANEL OUTDOOR 12,5mm.

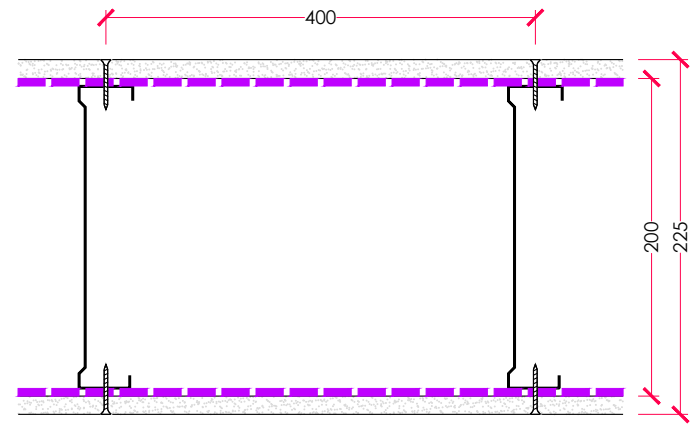


01 | DETALHE TIPOLOGIAS DE PAREDE

ESC.: 1/5

02 | DETALHE PLANTA BAIXA ENCONTRO TÍPICO DE PILAR E PAREDE DE FACHADA

ESC.: 1/5

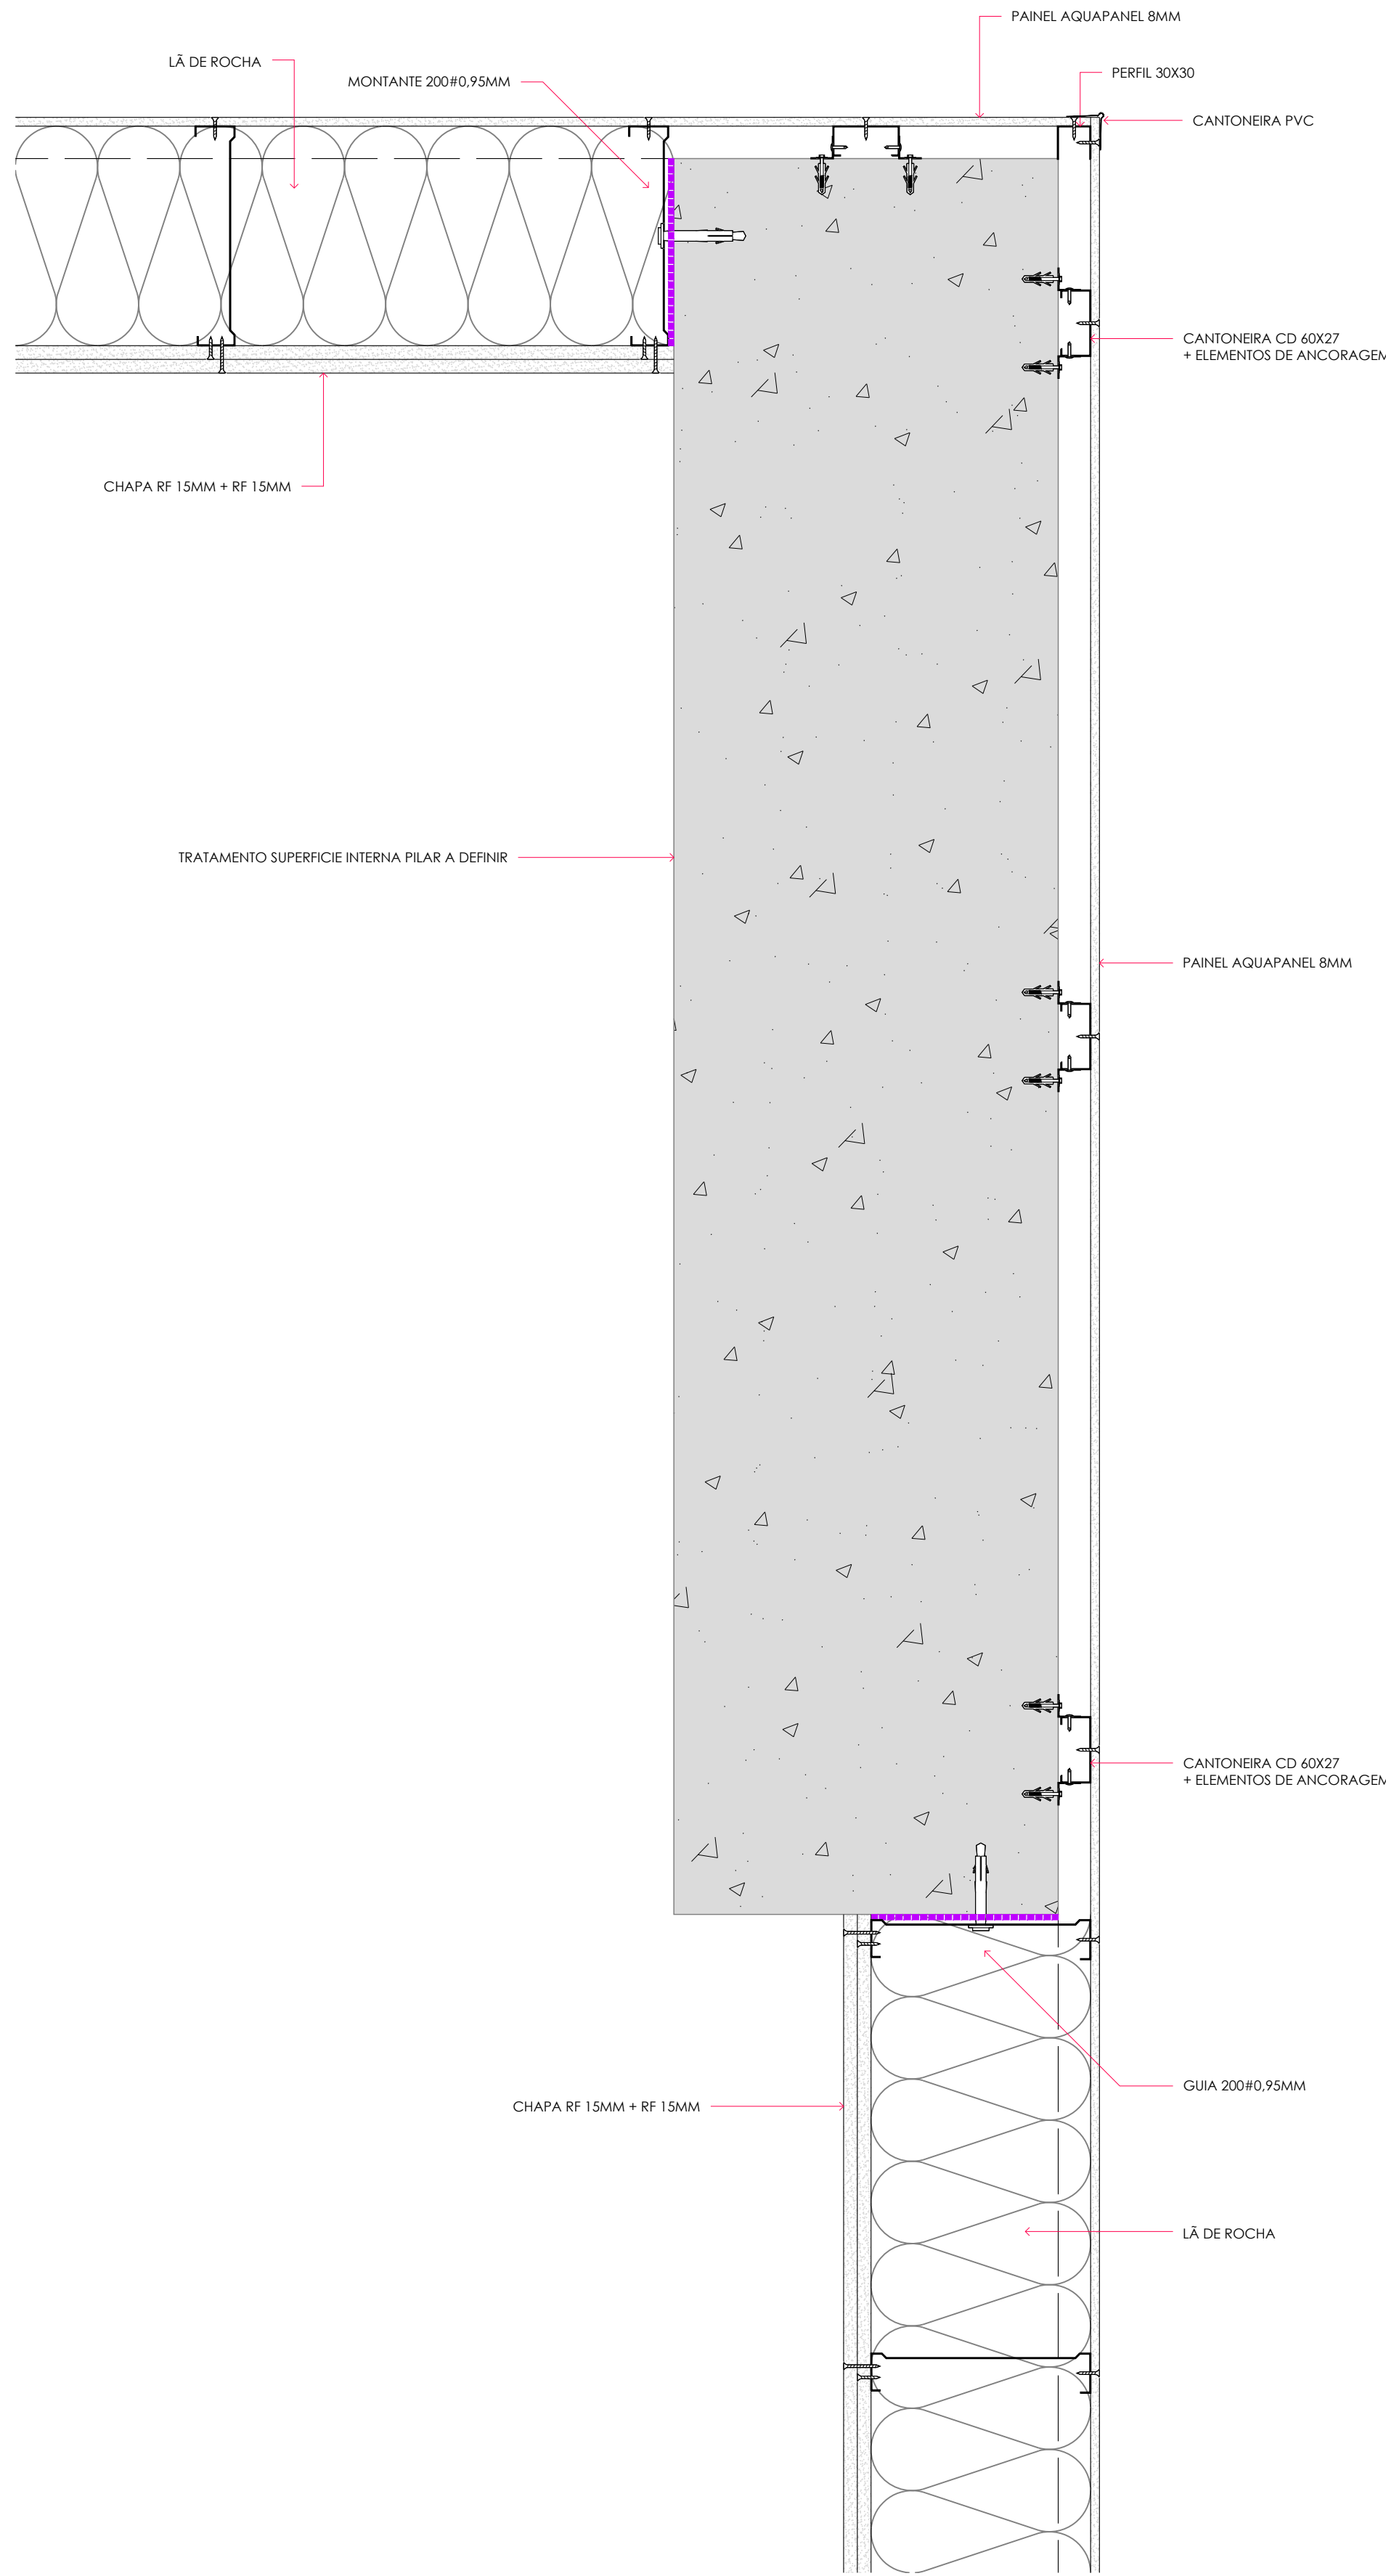

NOTAÇÃO DE PRANCHAS:

DW.01xx - TIPOLOGIAS DE PAREDE
DW.02xx - DETALHAMENTO DE PAINÉIS
DW.03xx - DETALHES CONSTRUTIVOS

NOTAÇÃO DE DETALHES:

04 - NÚMERO DO DETALHE
0301 - NÚMERO DA PRANCHA

00 - EMISSÃO INICIAL
QUADRO DE REVISÕES

CIRO RAFAEL 09.12.2025

CentroPlac WWW.CENTROPLAC.COM.BR
RUA BAHIA, 819 - SALTO - BLUMENAU - SC

SISTEMAS CONSTRUTIVOS

Steel Frame - Drywall

RESPONSÁVEL TÉCNICO
DAVI ZIMMERMANN

DESENHO
CIRO RAFAEL

CLIENTE
TONOLHER EMPREENDIMENTOS

NOME/ENDEREÇO EMPREENDIMENTO
EDIFÍCIO MIGUEL RESIDENCE
PORTO BELO - SC

TÍTULO DO DESENHO
DETALHES

ÁREA TÉCNICA
DRYWALL

DATA INICIAL FASE
DEZEMBRO / 2025


FASE DO PROJETO
EXECUTIVO DRYWALL

Nº FOLHA

LSF.0301
R.00

DW.01xx - TIPOLOGIAS DE PAREDE
DW.02xx - DETALHAMENTO DE PAINÉIS
DW.03xx - DETALHES CONSTRUTIVOS

04 - NUMERO DO DETALHE
0501 - NUMERO DA PRANCHA

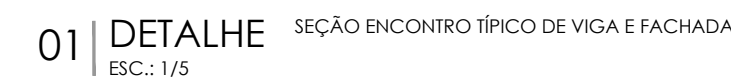

QUADRO DE REVISÕES

RESPONSÁVEL TÉCNICO DAVI ZIMMERMANN	DESENHO CIRIO RAFAEL
CLIENTE	
TONOLHER EMPREENDIMENTOS	
NOME/ ENDEREÇO EMPREENDIMENTO	
EDIFÍCIO MIGUEL RESIDENCE	
PORTO BELO - SC	
TÍTULO DO DESENHO	
DETALHES	

No FOLHA


LSF.0302

R.00

DIREITOS AUTORAIS RESERVADOS.
A REPRODUÇÃO TOTAL OU PARCIAL SEM A PRÉVIA AUTORIZAÇÃO, SUJEITARÁ O INFRATOR AS PENAS DA LEI FEDERAL 9610/98 E LEI ESTADUAL 4144

DW.01xx - TIPOLOGIAS DE PAREDE
DW.02xx - DETALHAMENTO DE PAINÉIS
DW.03xx - DETALHES CONSTRUTIVOS

04 - NUMERO DO DETALHE
0501 - NUMERO DA PRANCHA

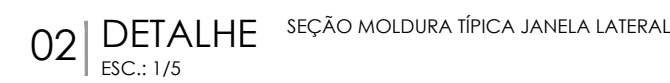

QUADRO DE REVISÕES

WWW.CENTROPLAC.COM.BR
RUA BAHIA, 819 - SALTO - BLUMENAU SC

DESENHO
CIRO RAFAEL

CLIENTE
TONOLHER EMPREENDIMENTOS
 NOME/ENDEREÇO EMPREENDIMENTO
EDIFÍCIO MIGUEL RESIDENCE
 PORTO BELO - SC
 TÍTULO DO DESENHO
DETALHES


DATA INICIAL FASE

DEZEMBRO / 2025


No ECL MA

LSF.0303
R.00



DIREITOS AUTORAIS RESERVADOS.
A REPRODUÇÃO TOTAL OU PARCIAL, SEM A PRÉVIA AUTORIZAÇÃO, SUJEITARÁ O INFRATOR AS PENAS DA LEI FEDERAL 9610/98 E LEI ESTADUAL 4114.

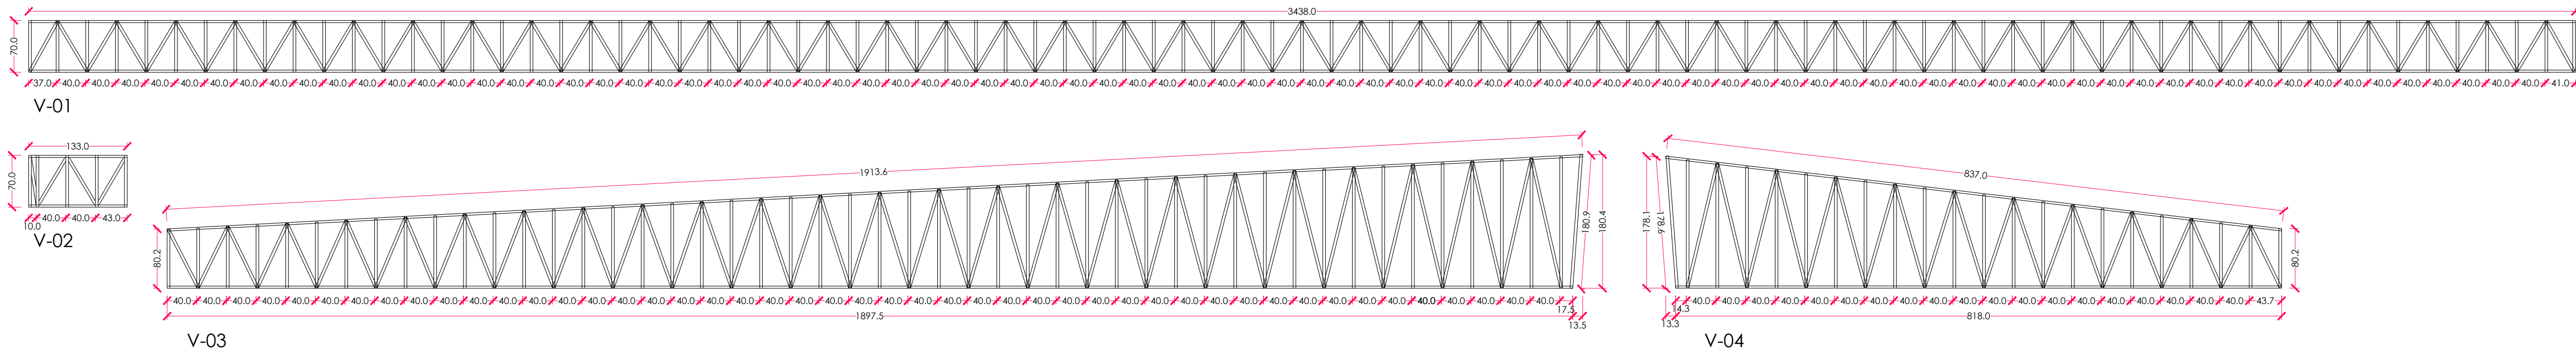

01 | DETALHE VIGAS
ESC.: 1/50

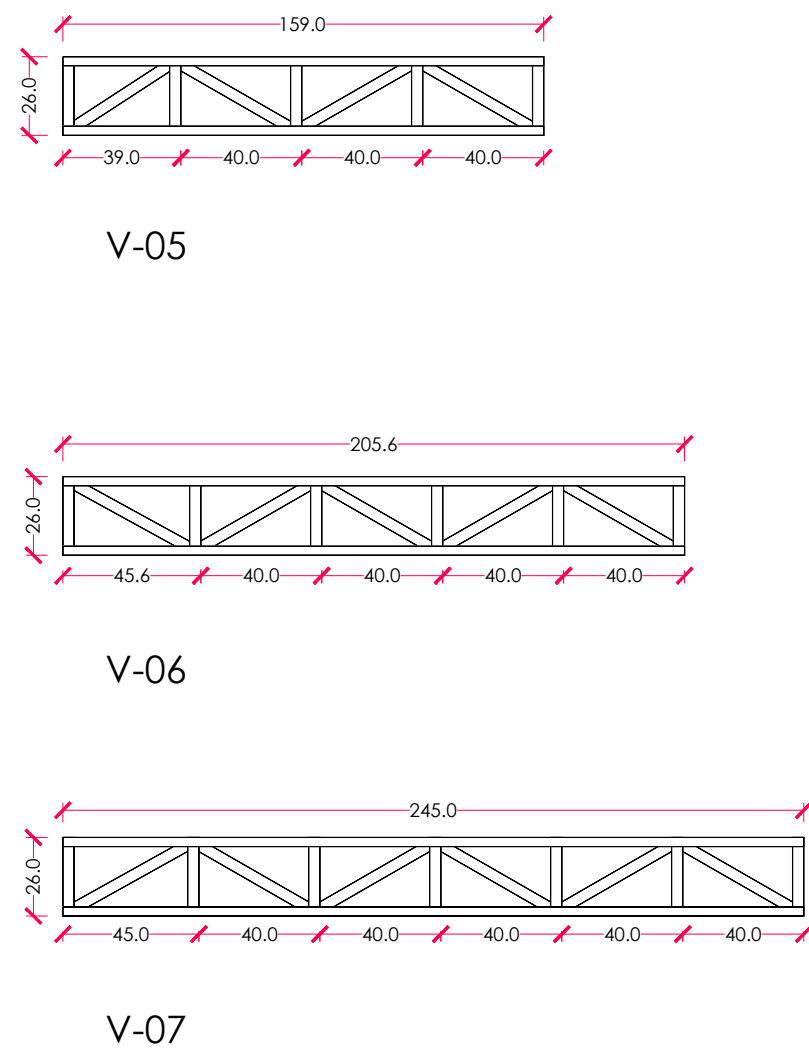

02 | DETALHE MOLDURAS
ESC.: 1/25

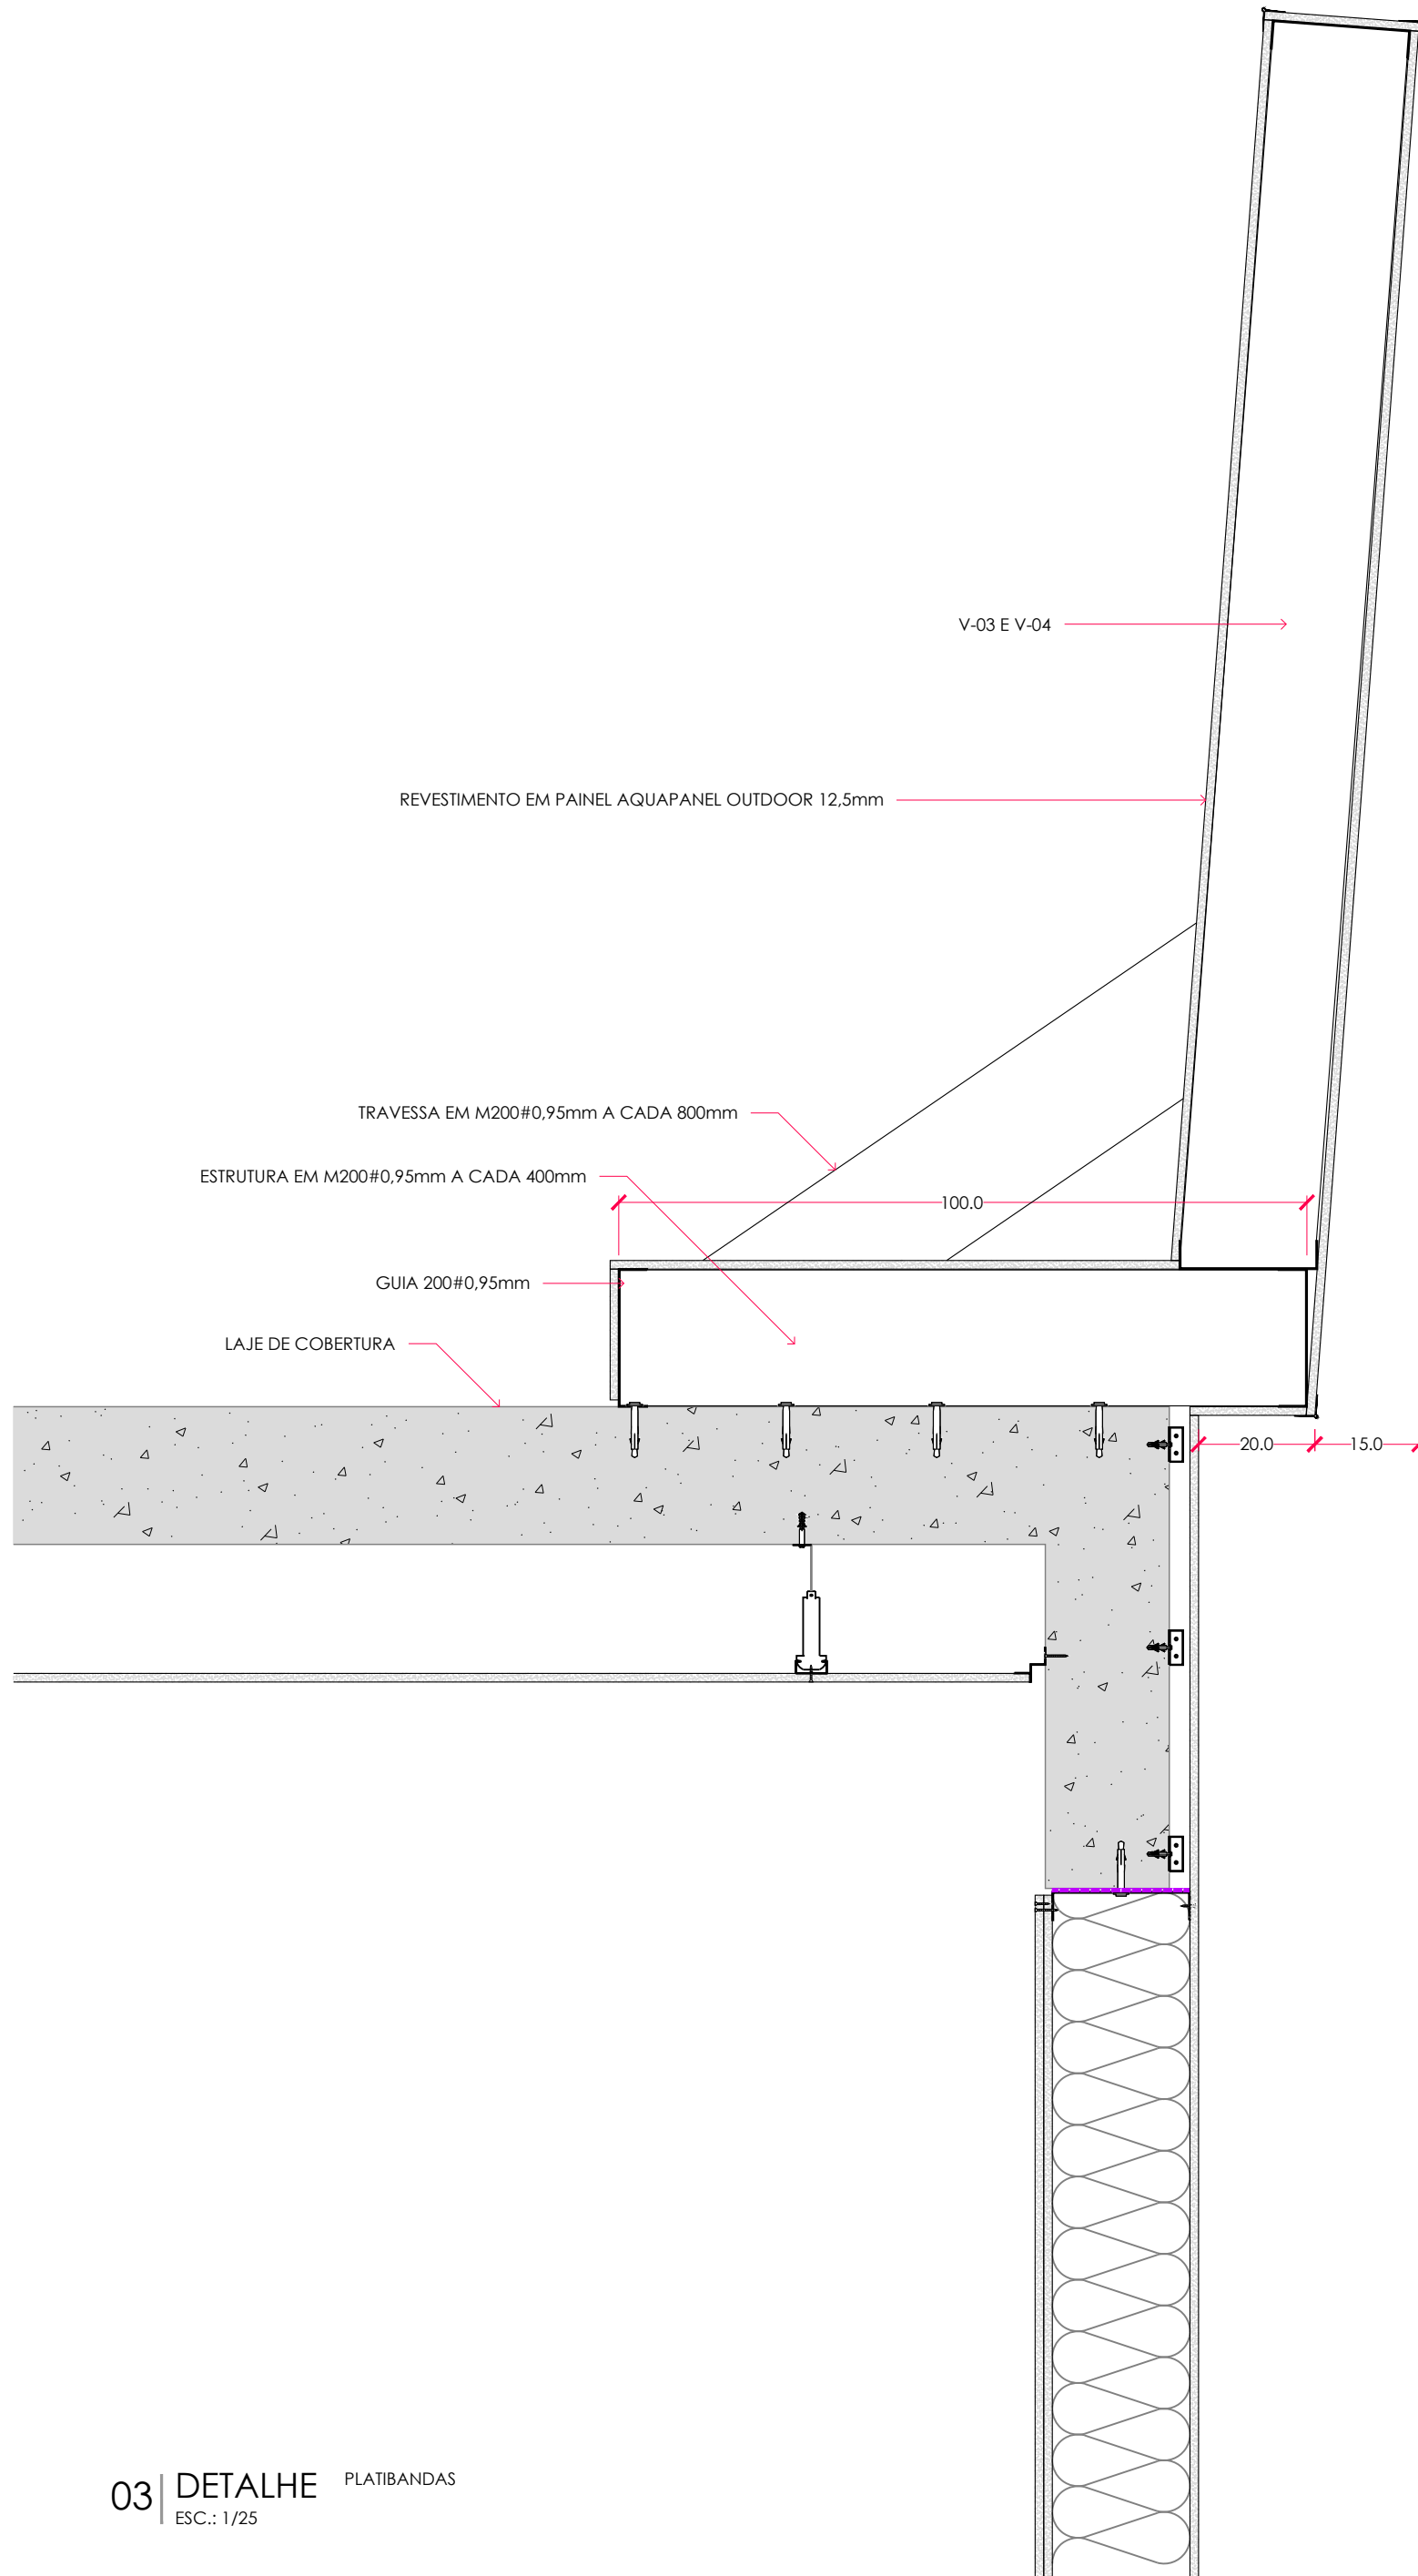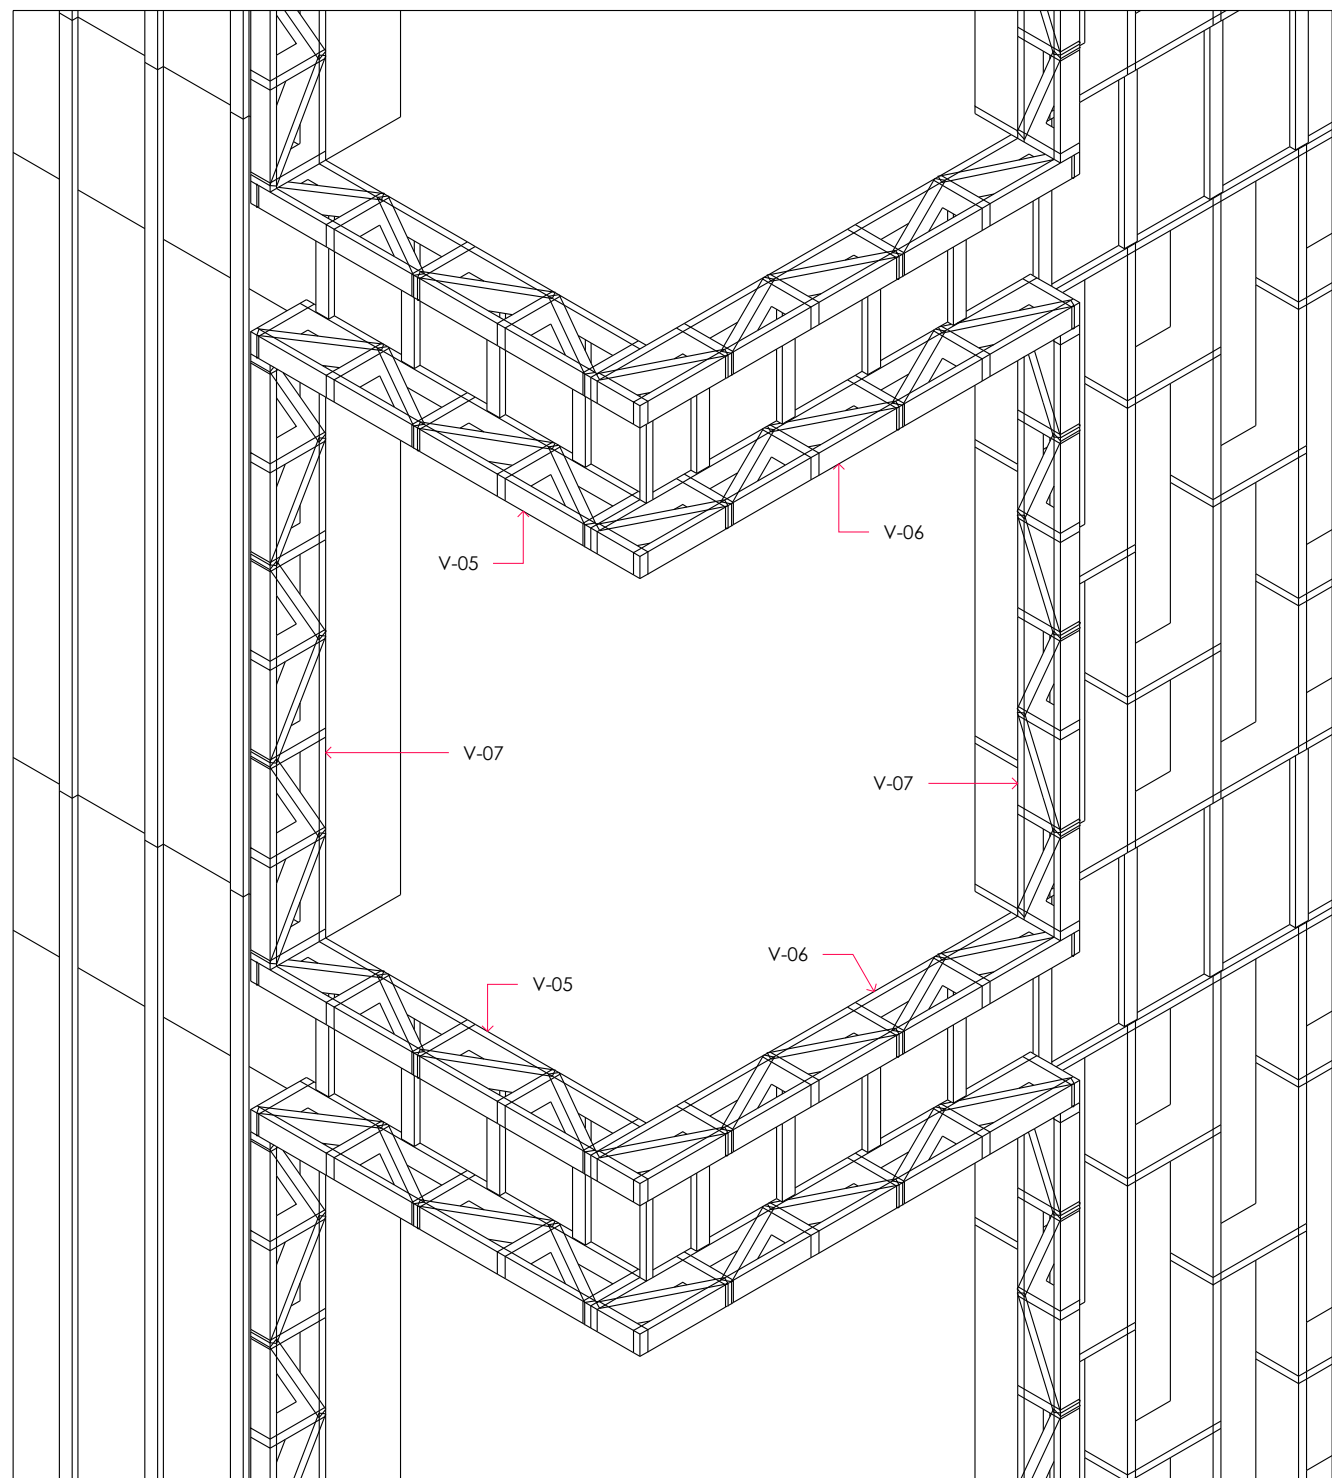

NOTAÇÃO DE PRANCHAS:
DW.01xx - TIPOLOGIAS DE PAREDE
DW.02xx - DETALHAMENTO DE PAINÉIS
DW.03xx - DETALHES CONSTRUCTIVOS

NOTAÇÃO DE DETALHES:
04 - NÚMERO DO DETALHE
0501 - NÚMERO DA PRANCHA

03 | DETALHE PLATIBANDAS
ESC.: 1/25

00 - EMISSÃO INICIAL
CIRIO RAFAEL
09.12.2025

QUADRO DE REVISÕES

CentroPlac WWW.CENTROPLAC.COM.BR
RUA BAHIA, 819 - SALTO - BLUMENAU - SC

SISTEMAS CONSTRUCTIVOS
Steel Frame - Drywall

RESPONSÁVEL TÉCNICO
DAVI ZIMMERMANN

DESENHO
CIRIO RAFAEL

CLIENTE
TONOLHER EMPREENDIMENTOS
NOME DO EMPREENDIMENTO
EDIFÍCIO MIGUEL RESIDENCE
PORTO BELO - SC
TÍTULO DO DESENHO
DETALHES

ÁREA TÉCNICA
DRYWALL

DATA INICIAL FASE
DEZEMBRO / 2025

FASE DO PROJETO
EXECUTIVO DRYWALL

Nº FOLHA

LSF.0304
R.00

DIREITOS AUTORAIS RESERVADOS.
A REPRODUÇÃO TOTAL OU PARCIAL, SEM A PRÉVIA AUTORIZAÇÃO, SUBSTITUIRÁ O INFRATOR AS PENAS DA LEI FEDERAL Nº 5130/66 E LEI ESTADUAL 4144.